

中南民族大学18号、19号学生公寓室内装饰项目

建设单位:中南民族大学

设计号:-

子项名称:

图 别:装 饰

项目负责人		
审 定		
审 核		
校 对		
设 计		

二零二四年四月

图

纸

目

录

图 纸 目 录									
序号	图号	图纸名称				图幅	张数	备注	
1	ZS-00	目录				A4	1		
2	ZS-01	设计总说明一				A3	1		
3	ZS-02	设计总说明二				A3	1		
4	ZS-03	设计总说明三				A3	1		
5	ZS-04	材料表、门窗表				A3	1		
6	ZS-05	新砌墙体图 \平面布置图				A3	1		
7	ZS-06	顶面布置图 \地面铺装图				A3	1		
8	ZS-07	开关布置图 \插座布置图				A3	1		
9	ZS-08	宿舍立面图				A3	1		
10	ZS-09	宿舍立面图				A3	1		
11	ZS-10	标准大样图				A3	1		
12	ZS-11	一层总平面图				A1	1		
13	ZS-12	二~七层总平面图				A1	1		
14							1		
15							1		
审核		校对		编制		日期	2023. 04		

中南民族大学18号、19号学生公寓室内装饰项目 设计说明1

一、工程概况

- 工程名称：中南民族大学18号、19号学生公寓室内装饰项目
- 建设单位：中南民族大学
- 建设地点：18号、19号学生公寓
- 设计面积：宿舍套内面积为21.7m²
- 设计范围：本工程设计内容为18号、19号学生公寓所有宿舍区域室内设计，其中19栋201间，18栋200间
- 建筑性质：公共建筑
- 建筑类别：教学场所
- 主要结构类型：七层砖混结构
- 建筑层高：21.6m

二、设计主要规范

- 原有建筑设计施工图（包括结构／设备施工图）
- 国家或地方颁布的有关设计规范及标准（如下）：

《民用建筑设计统一标准》（GB 50352—2019）

《建筑设计防火规范》GB50016—2014（2018版）

《建筑内部装修设计防火规范》（GB50222—2017）

《内装修 墙面装修》（13J502—1）、《内装修 室内吊顶》（12J502—2）

《内装修 楼（地）面装修》（13J502—3）、《内装修 细部构造》（16J502—4）

《建筑照明设计标准》 GB50034—2013

《民用建筑工程室内环境污染控制规范》（GB50325—2020）

三、设计总则

- 原建筑、给排水、电气、暖通设计均已通过消防审查。
- 本次室内设计未改变原始建筑设计布局。
装饰材料仅在原始建筑设计材料范围内有少量变化，且均满足防火等级要求。
- 本次电气设计仅为装饰部分非消防部分照明、插座及弱电设计。
- 施工安装及质量验收均以图中标注尺寸为准，不得度量图纸，若图中尺寸与现场不符，请及时与设计单位联系，设计变更须在业主的确认下方能进行。
- 有关施工安装和质量验收均须严格遵守国家现行的各项规范及规定，以及当地有关建筑、装修工程法规。

- 图中所涉节点大样，做法如与各施工单位或厂商不同，材料厂商（甲方经审核认可）的配件及局部安装方法有所不同，在符合现行标准规范及保证质量的前提下，经设计师确认可按厂家做法进行施工。
- 本工程设计标高±0.000为装饰完成面标高，吊顶标高相对于该层装饰完成面为±0.000而言，卫生间设计标高为—0.020m，阳台设计标高为—0.020m，
- 本工程图纸尺寸单位为“毫米”。标高单位为“米”。

四、材料说明

- 本设计饰面装饰材料详见材料表。
- 根据《建筑内部装修设计防火规范》（GB50222—2017）建筑为：多层民用建筑，性质：教学场所。
装饰材料防火等级如下：
顶棚：A
墙面：B1
地面：B2
隔断：B2
固定家具：B2

- 所有钢结构构件材料均须做防火、防锈处理并达到国家验收规范。
- 所有木作基层材料均须刷防火涂料三度并做防腐、防蛀处理。

五、装饰装修工程做法

- 地坪工程：大厅入口完成面为装饰完成面±0.000标高。
- 湿区与干区均需设立导墙至完成面上300mm。
干区与湿区防水分别到300mm、2000mm
(1) 砖材地面饰面（防滑地砖／玻化砖／木纹砖）
* 8~10厚砖材（专用勾填缝剂擦缝）
* 5mm 砖材专用粘结剂
* 最薄处30厚 DS 20干混砂浆保护层至同水平高度
* 钢筋混凝土楼板面刷纯水泥浆一道
* 原始地面装饰层拆除

- 吊顶工程：
(2) 集成铝板吊顶（专业厂家订制）
* 集成铝板（板厚度根据规格而定，详见产品说明书）
* 配套金属烤漆龙骨。
龙骨间距、吊点详见符合国家规范的产品说明书
(3) 乳胶漆饰面——混凝土楼板
* 乳胶漆，一底涂，二面涂（或按选用产品说明书）
* 专业腻子批嵌三遍，平均厚度不少于5mm
* 混凝土墙\轻质砂加气混凝土砌块墙20厚石膏砂浆抹灰

- 墙面工程：
(1) 墙砖饰面：
* 8—10mm 厚墙砖，铜丝绑扎湿挂
* 墙砖专用粘结剂
* 20厚 1：3干硬性水泥砂浆结合层
* 1.5mm 厚JS 聚合物水泥防水涂料一道
洗漱区墙面铺贴前地面防水层须上翻至墙面0.3米 淋浴间2米高度。

- 刷纯水泥浆一度
- 混凝土墙\轻质砂加气混凝土砌块墙
(2) 乳胶漆饰面 —— 混凝土墙\轻质砂加气混凝土砌块墙：
* 乳胶漆，一底涂，二面涂（或按选用产品说明书）
* 专业腻子批嵌三遍，平均厚度不少于5mm
* 混凝土墙\轻质砂加气混凝土砌块墙20厚石膏砂浆抹灰

盖章栏：

（盖章出图专用章本图无效）

说明：

NOTES

中城科泽工程设计集团有限责任公司

Zhongcheng Keze Architects&Engineers
工程设计证书编号：A232012403
本图版权归我公司所有，除该工程外对本图的任何用途和复制，须经我公司的书面许可。
THE OWNERSHIP OF THE COPYRIGHT IN THIS DRAWING IS RETAINED BY ZHONG CHENG KEZE ARCHITECTS&ENGINEERS CO., LTD. WITHOUT CONSENT WRITTEN OR OTHERWISE BY THE REPRODUCTION OF THE DRAWING.

合作设计单位

JOINED DESIGNER

签 署 栏

SIGNATURE

制 图 DRAWN BY	戴建卫	
设 计 DESIGNED BY	戴建卫	
校 对 CHECKED BY	田 超	
专业负责人 DISCIPLINE RESPONSIBLE BY	季玉忠	
项目负责人 PROJECT DIRECTOR BY	季玉忠	
审 核 VERIFIED BY	季玉忠	
审 定 APPROVED BY	张 杰	

会 签 栏

COUNTERSIGN

建 筑 ARCHITECTURE		电 气 ELECTRIC	
结 构 STRUCTURE		暖 通 HVAC	
给 排 水 W. SEWER		智 能 AUTO.	

建设单位 CLIENT	中南民族大学		
工程名称 PROJECT	中南民族大学18号、19号学生公寓 室内装饰项目		
子项名称 SUB-PROJECT			
图纸名称 DRAWING TITLE	设计说明1		
设计编号 JOB NO.		图 号 DRAWING NO.	ZS-01
专 业 DISCIPLINE	装饰	设计阶段 STATUS	施工图
比 例 SCALE		日 期 DATE	2023. 1. 16

中南民族大学18号、19号学生公寓室内装饰项目 设计说明2

5 非结构构件

5.1 填充墙

1) 填充墙设置位置以及墙体厚度详建施。

2) 填充墙的砌筑，应待承重主体结构检验批验收合格后进行。

填充墙与承重主体结构间的空(缝)隙部位施工，应在填充墙砌筑14d后进行。

3) 填充墙砌至接近梁底、板底时，应留有一定的空隙，填充墙砌筑完

并间隔15天以后，方可将其补砌挤紧。当填充墙从顶部楼层往下部楼层

进行砌筑时，该空隙尚需待主体封顶后，方可补砌挤紧至梁(板)底。

4) 墙长超过5m或层高的2倍时，墙顶宜与梁底或板底拉结。墙顶与梁(板)

底拉结采用绑扎搭接者，应满足《混凝土结构设计规范》<GB50010—2010>

5) 填充墙内应按要求设置构造柱，布置原则如下：a) 结构布置图上所标处；

b) 电梯井四角无结构柱、墙时；c) 墙长超过5米或层高2倍时于墙中部

增设构造柱；d) 外墙转角及内、外墙交接处。

填充墙构造柱截面及配筋大样，除结施图中单独注明外均详见下图。

构造柱配筋构造详<12ZG003>第39页。构造柱钢筋绑扎时，应留好墙体拉

结筋，然后先砌墙，后浇筑混凝土。浇筑构造柱混凝土前，应将柱根处杂物

清理干净；e) 砌体墙端部无约束时必须增设构造柱(即独头墙，

不包括门窗洞口边缘)；f) 洞口大于等于2100两侧应设置构造柱，门洞口

小于2100两侧设抱框柱，详《12G614—1》第17页。

6) 填充墙应沿墙高每隔500mm配置2Φ6拉结钢筋与框架柱、剪力墙、构造柱进行拉结，拉筋伸

入墙内的长度，6、7度区宜沿墙全长贯通，8、9度区应沿墙全长贯通。填充墙与框架柱、构造柱的拉

结详见《多层及高层钢筋混凝土结构抗震构造》<12ZG003>第38页。

7) 楼梯间及人流通道的填充墙，应采用镀锌钢丝网砂浆面层加强。钢丝网规格为Φ1.2@20×20

双面设置，Φ8尼龙绳栓固定，L=60mm，双向间距@400，砂浆强度等级不小于M5，厚度不小于25。

8) 填充墙砌体与梁、柱或混凝土墙体结合的界面处(包括内、外墙)，宜在粉刷前设置钢丝网片，网片宽度可取400mm，并沿界面缝两侧各延伸200mm。外墙抹灰砂浆中应掺用抗裂及抗渗材料。

9) 填充墙水平系梁的要求：填充墙高度超过4m时，墙体半高应设置与剪力墙或框架柱连接且沿填

充墙全长贯通的钢筋混凝土水平系梁，墙高超过6m时，应沿墙高每2m设置与剪力墙或框架柱连接且




沿填充墙全长水平贯通的钢筋混凝土水平系梁，水平系梁截面及配筋按下图要求。水平系梁与框架柱、剪

力墙的连接应按照<12ZG003>第38页要求。

10) 高度超过0.5米的砌体女儿墙应设置构造柱，具体设置点位详见结施平面图标示处，截面及配筋


除结施图中单独注明外，均详下图。一般情况下，女儿墙构造柱定位原则为：墙端头和转角处必设，其它

构造柱沿墙长均匀布置且间距≤3.0m。

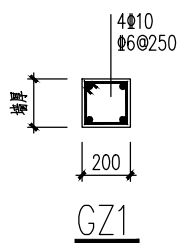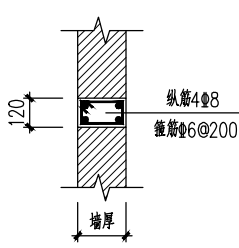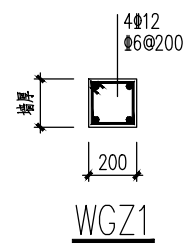填充墙构造柱大样	水平系梁大样	女儿墙构造柱大样
		

12) 门窗洞口定位详各专业图纸，洞顶(含部分电梯门洞)均设钢筋混凝土过梁，可根据洞口尺寸以及砌块类型按下表选用。

当洞口过大不宜设置过梁或者当洞口上方有承重梁通过且该梁底标高与门窗洞顶标高距离过近(或小于200时)，放不下过梁时，可直接在梁下挂板，作法详下图。当洞口紧贴框架柱时，过梁改为现浇。施工主体结构中，应在框架柱内预留过梁插筋。

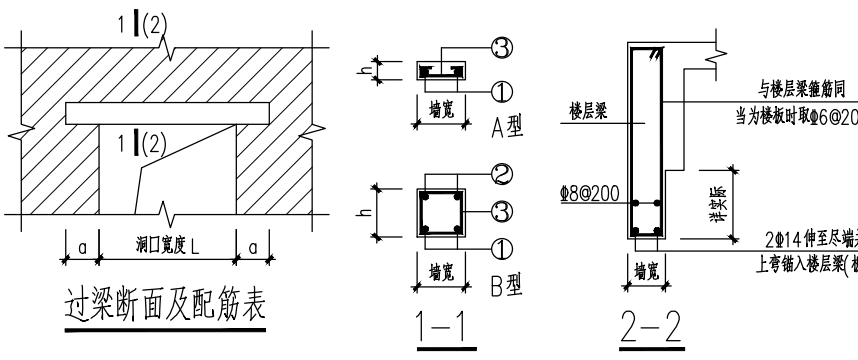过梁断面及配筋表						
						
洞口宽度 L	截面形式	截面高度	支承长度a	①号筋	②号筋	③号筋
L≤900	A型	90	240	2Φ10	—	Φ6@200
900<L≤1500	B型	120	240	2Φ10	2Φ8	Φ6@200
1500<L≤1800	B型	150	240	2Φ12	2Φ8	Φ6@200
1800<L≤2400	B型	180	240	2Φ14	2Φ8	Φ6@200
2400<L≤3000	B型	240	240	2Φ16	2Φ10	Φ6@200
3000<L≤3600	B型	300	350	3Φ14	2Φ12	Φ6@200
3600<L≤4200	B型	300	350	3Φ16	2Φ14	Φ6@150

盖章栏：

(未盖出图专用章本图无效)

说明：

NOTES

中城科泽工程设计集团有限责任公司





Zhongcheng Keze Architects&Engineers
工程设计证书编号：A232012403

本图版权归我公司所有，除该工程外对本院的任何用途和复制，须经我公司的书面许可。
THE OWNERSHIP OF THE COPYRIGHT IN THIS DRAWING IS RETAINED BY ZHONG CHENG KEZE ENGINEERING DESIGN CO., LTD. WITHOUT CONSENT, NOISE BE REPRODUCED OR THE OR REPRODUCTION OF THE DRAWING.

合作设计单位
JOINED DESIGNER

签署栏

SIGNATURE

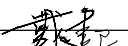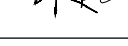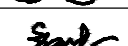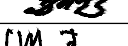制图 DRAWN BY	戴建卫	
设计 DESIGNED BY	戴建卫	
校对 CHECKED BY	田超	
专业负责人 DISCIPLINE RESPONSIBLE BY	季玉忠	
项目负责人 PROJECT DIRECTOR BY	季玉忠	
审核 VERIFIED BY	季玉忠	
审定 APPROVED BY	张杰	

会签栏

COUNTERSIGN

建筑 ARCHITECTURE		电气 ELECTRIC	
结构 STRUCTURE		暖通 HVAC	
给排水 W. SEWER V. SEWER		智能 AUTO.	


建设单位 CLIENT	中南民族大学		
工程名称 PROJECT	中南民族大学18号、19号学生公寓 室内装饰项目		
子项名称 SUB-PROJECT			
图纸名称 DRAWING TITLE	设计说明2		
设计编号 JOB NO.		图号 DRAWING NO.	ZS-02
专业 DISCIPLINE	装饰	设计阶段 STATUS	施工图
比例 SCALE		日期 DATE	2023.1.16

中南民族大学18号、19号学生公寓室内装饰项目 设计说明3

13) 外墙开窗处、挂有配电箱、水表箱、消火栓等较重设备的洞口处，应沿窗洞或设备洞口下口设置钢筋混凝土压顶，除结施图中单独注明外，压顶截面及配筋见下图。压顶支承长度不应小于250，当洞口边与砼柱（墙）边的距离小于压顶支承长度时，应将压顶延伸至砼柱（墙）边，并将其纵筋锚入砼柱（墙）内。

14) 框架柱或剪力墙边，填充墙段长度≤240时，按下图施工。

15) 卫生间周边墙体底部、出屋面和露台外墙底部以及凸出外墙的挑板、雨篷嵌入墙体处应做同墙厚的素混凝土翻边，翻边高度为200mm。

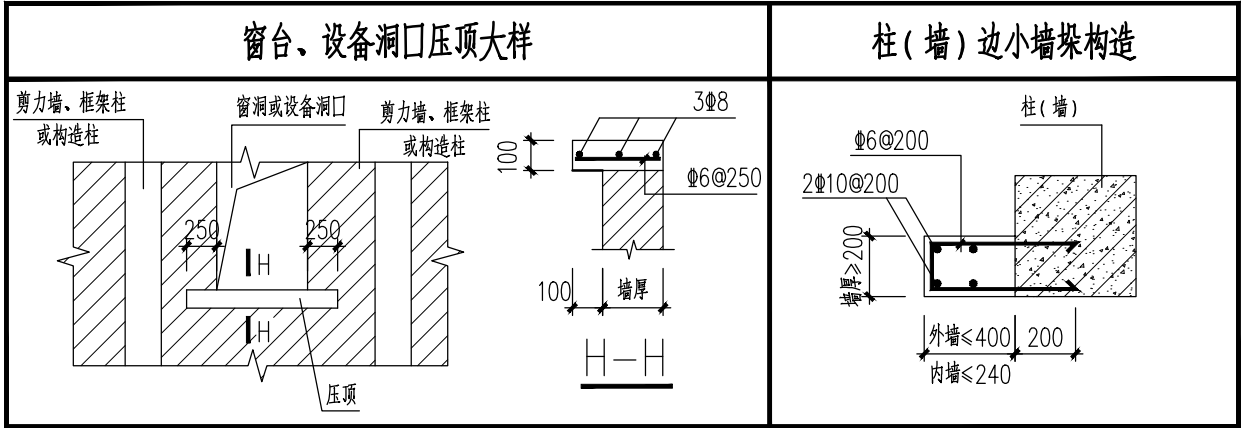

盖章栏：

（未盖出图专用章本图无效）

说明：

NOTES

中城科泽工程设计集团有限责任公司

Zhongcheng Keze Architects&Engineers
工程设计证书编号：A232012403

本图版权属我公司所有，除该工程外对本图的任何用途和复制，须经得我公司的书面许可。
THE OWNERSHIP OF THE COPYRIGHT IN THIS DRAWING IS RETAINED BY ZHONG CHENG KEZE ENGINEERING DESIGN CO., LTD. NO OTHER CONTENT MUST BE DERIVED BEFORE ANY USE OR REPRODUCTION OF THE DRAWING.

合作设计单位
JOINED DESIGNER

签署栏

SIGNATURE

制图 DRAWN BY	戴建卫	
设计 DESIGNED BY	戴建卫	
校对 CHECKED BY	田超	
专业负责人 DISCIPLINE RESPONSIBLE BY	季玉忠	
项目负责人 PROJECT DIRECTOR BY	季玉忠	
审核 VERIFIED BY	季玉忠	
审定 APPROVED BY	张杰	

会签栏

COUNTERSIGN


建筑 ARCHITECTURE		电气 ELECTRIC	
结构 STRUCTURE		暖通 HVAC	
给排水 W. SANIT.		智能 AUTO.	

建设单位 CLIENT	中南民族大学		
工程名称 PROJECT	中南民族大学18号、19号学生公寓 室内装饰项目		
子项名称 SUB-PROJECT			
图纸名称 DRAWING TITLE	设计说明3		
设计编号 JOB NO.		图号 DRAWING NO.	ZS-03
专业 DISCIPLINE	装饰	设计阶段 STUDIOS	施工图
比例 SCALE		日期 DATE	2023. 1. 16

	房间编号／区域	地面		墙面		顶棚	
		材料名称	燃烧性能	材料名称	燃烧性能	材料名称	燃烧性能
	宿舍起居室	原地面砖保留	A级	白色乳胶漆—底两面 (A轴/B轴离地1800mm起粉刷)	A级	白色乳胶漆修补	A级
	洗漱区	600*600米白色防滑地砖	A级	600*1200灰色墙砖	A级	40*80金属方通 40间隔	A级
	卫生间	300*300米白色防滑地砖	A级	600*1200灰色墙砖	A级	300*300铝扣板	A级

门编号	C1516	门编号	C0610	门编号	C0825+M0925
开启方向	外开推拉窗	开启方向	外开推拉窗	开启方向	固定玻+单向推拉门
窗洞尺寸	1500×1600	窗洞尺寸	600×960	窗洞尺寸	1760×2500
窗框材质	75系列断桥隔热铝合金平开窗	窗框材质	55系列断桥隔热铝合金上悬外开窗	窗框材质	白色铝塑窗
使用区位	干区洗漱间	使用区位	卫生间	使用区位	干区洗漱间
门编号	M0821	门编号		门编号	
开启方向	单向单开门	开启方向		开启方向	
窗洞尺寸	800×2100	窗洞尺寸		窗洞尺寸	
窗框材质	蜂窝铝板	窗框材质		窗框材质	
使用区位	卫生间	使用区位		使用区位	

盖章栏:		
(盖章出图专用章本图无盖)		
说明: NOTES		
中城科泽工程设计集团有限责任公司 Zhongcheng Keze Architects&Engineers 工程设计证书编号: A232012403 本图版权归我公司所有,除该工程外对本图的任何用途和复制,须获得我公司的书面许可。 THE OWNERSHIP OF THE COPYRIGHT IN THIS DRAWING IS RETAINED BY ZHONG CHENG KEZE ENGINEERING DESIGN CO., LTD. WITHOUT CONSENT MUST BE OBTAINED BEFORE ANY USE OR REPRODUCTION OF THE DRAWING.		
合作设计单位 JOINED DESIGNER		
签署栏 SIGNATURE		
制图 DRAWN BY	戴建卫	
设计 DESIGNED BY	戴建卫	
校对 CHECKED BY	田超	
专业负责人 DISCIPLINE RESPONSIBLE BY	季玉忠	
项目负责人 PROJECT DIRECTOR BY	季玉忠	
审核 VERIFIED BY	季玉忠	
审定 APPROVED BY	张杰	
会签栏 COUNTERSIGN		
建筑 ARCHITECTURE		电气 ELECTRIC
结构 STRUCTURE		暖通 HVAC
给排水 W. SEWER		智能 AUTO.
建设单位 CLIENT	中南民族大学	
工程名称 PROJECT	中南民族大学18号、19号学生公寓 室内装饰项目	
子项名称 SUB-PROJECT		
图纸名称 DRAWING TITLE	材料表、门窗表	
设计编号 JOB NO.	图号 DRAWING NO.	ZS-04
专业 DISCIPLINE	装饰	设计阶段 STATUS 施工图
比例 SCALE	日期 DATE	2023.1.16

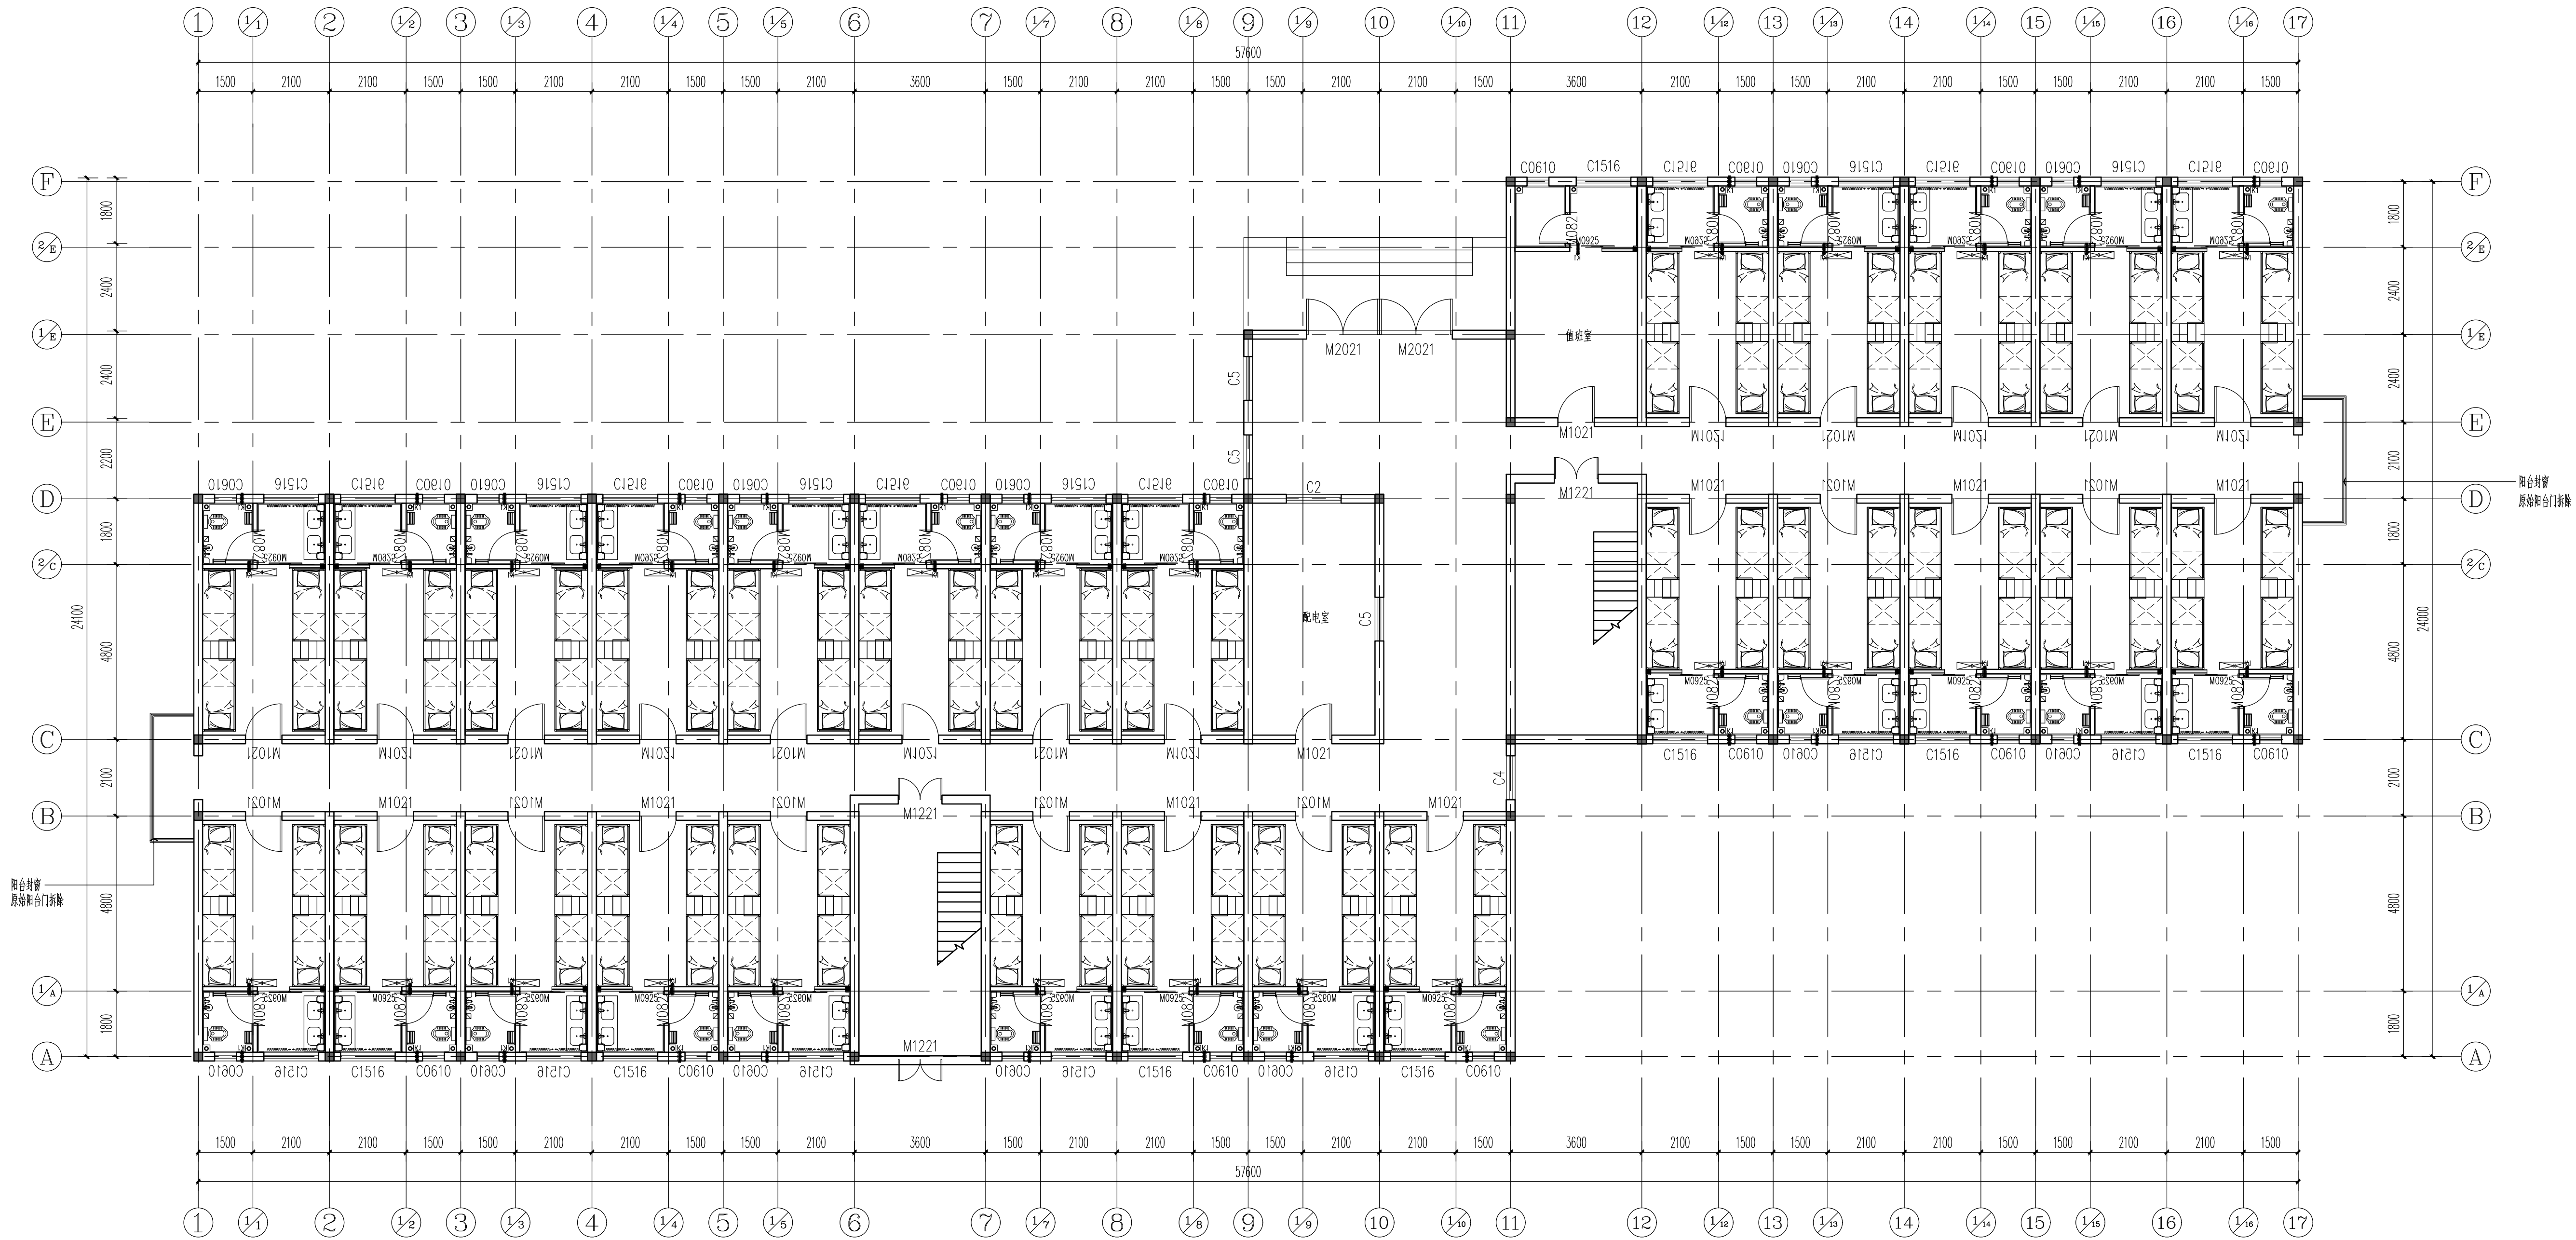

一层总平面图 1:100

一层面积: 936.31 m^2
单幢总面积: 6554.17 m^2
一层寝室数量: 27 间
单间寝室面积: 21.36 m^2
寝室数量: 19栋201间, 18栋200间

图例:


说明:

中城科泽工程设计集团有限公司
Zhongcheng Keze Architectural Engineering Co., Ltd.
工程地址: 中南民族大学18号、19号学生公寓
工程名称: 中南民族大学18号、19号学生公寓
室内装饰项目
子项名称:
图纸名称: 一层总平面图

设计	戴建江
校对	戴建江
专业负责人	李玉龙
项目负责人	李玉龙
审核	李玉龙
审定	张杰

建筑	电气
结构	暖通
给排水	智能


建设单位	中南民族大学		
工程名称	中南民族大学18号、19号学生公寓 室内装饰项目		
子项名称			
图纸名称	一层总平面图		
设计编号	图号	ZS-11	
专业	装饰	设计阶段	施工图
比例		日期	2023.1.16

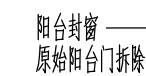


1:100

二~七层单层面积: 936.31 m²
二~七层单层寝室数量: 29 间
单间寝室面积: 21.36 m²

 中城科泽工程设计集团有限责任公司 Zhongtong Keze Architectural Design Group Co., Ltd. 工程地址及设计编号: 天津滨海高新区 津滨2013-0403 项目负责人: 李亚飞 联系电话: 13920221111 电子邮箱: ztkz@163.com 专业负责人: 李玉洁 联系电话: 13920221111 电子邮箱: ztkz@163.com	
合同计算书	
签 名 栏	
制 图	戴建卫
设 计	戴建卫
校 对	丁 旭
专业负责人 (签字并加盖公章)	李玉洁
项目负责人 (签字并加盖公章)	李玉洁
审 核	李玉洁
审 定	张 杰
会 签 栏	
建 筑	电 气
结 构	暖 通
给排水	智 能
建设单位	中国民航大学
工程名称	中国民航大学18号、19号学生公寓室内装饰项目
子项名称	
图纸名称	
二~七层总平面图	
设计编号	图 号
专 业	装饰
比 例	日期
设计阶段	施工图
日期	2023.1.16

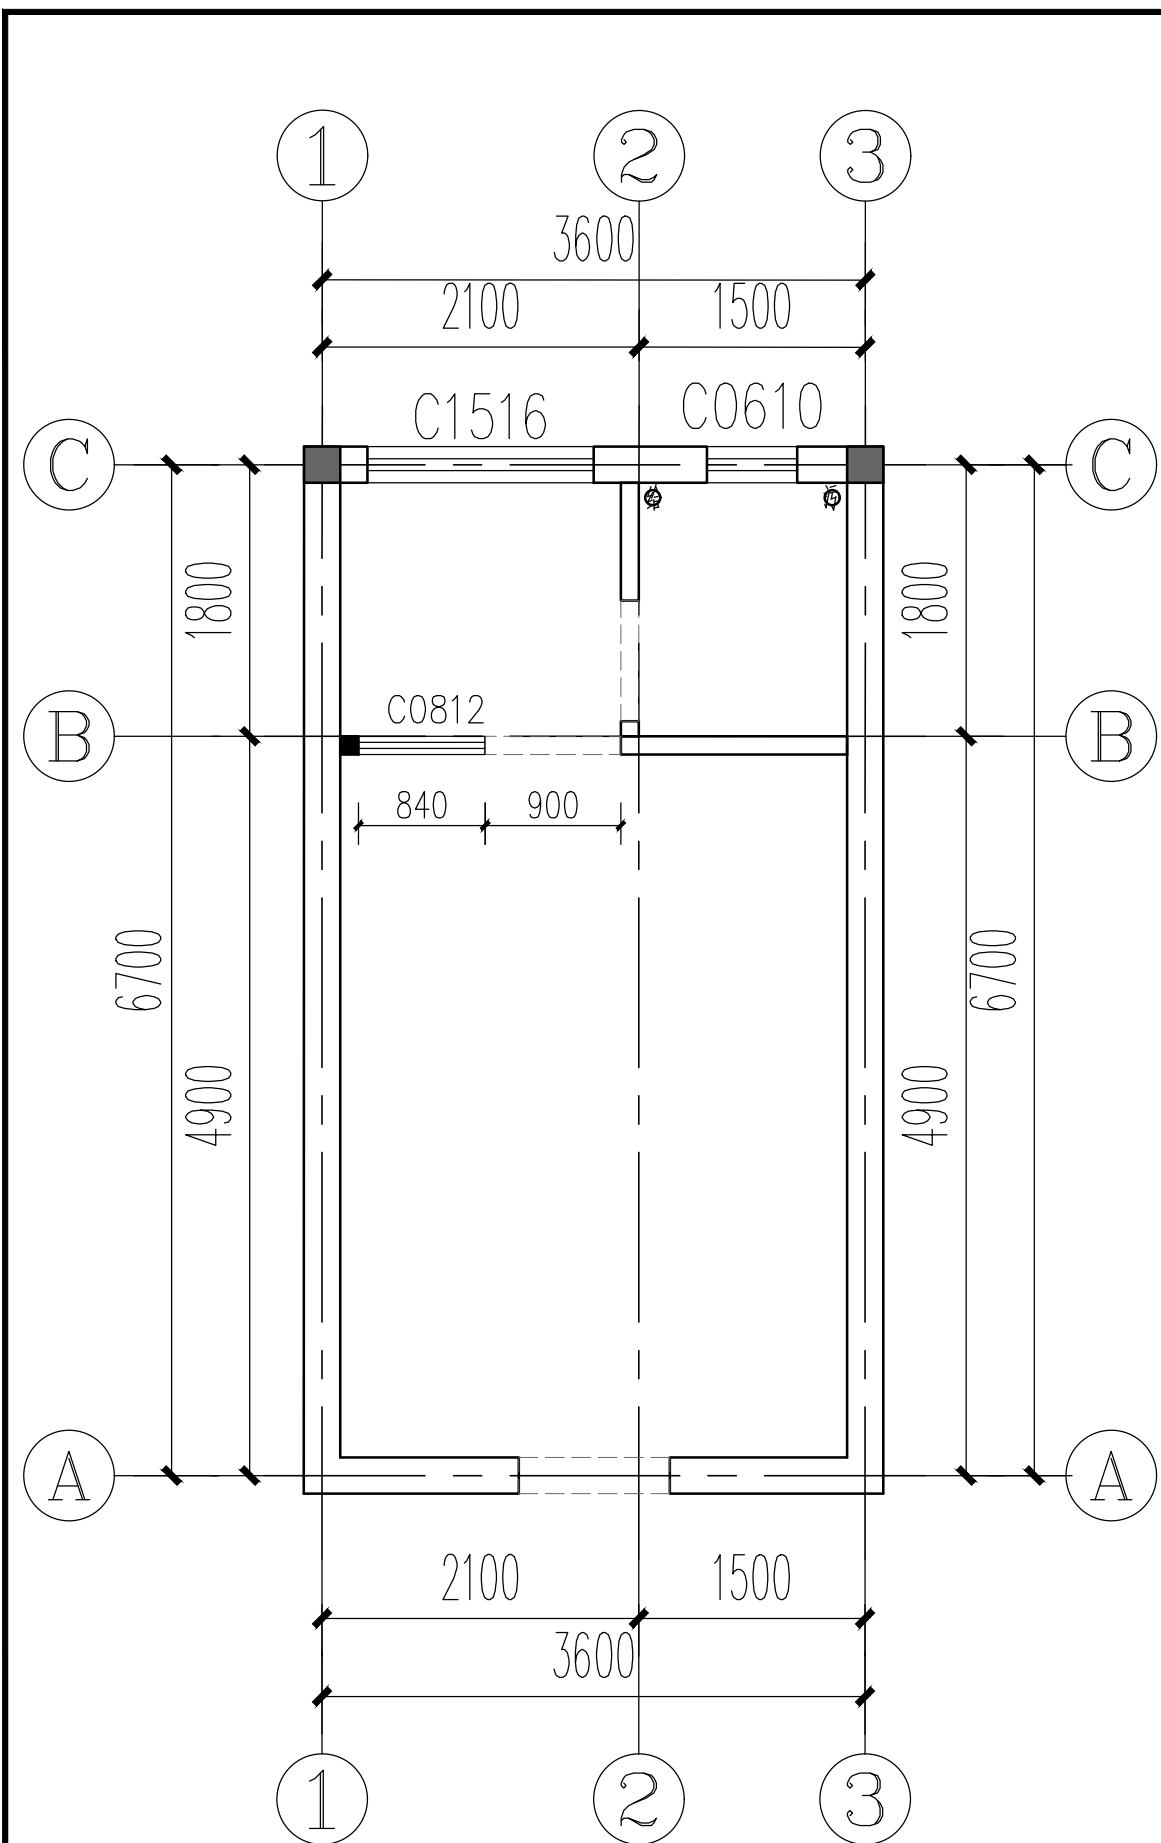

01 新砌墙体图
ELEVATION 1:100

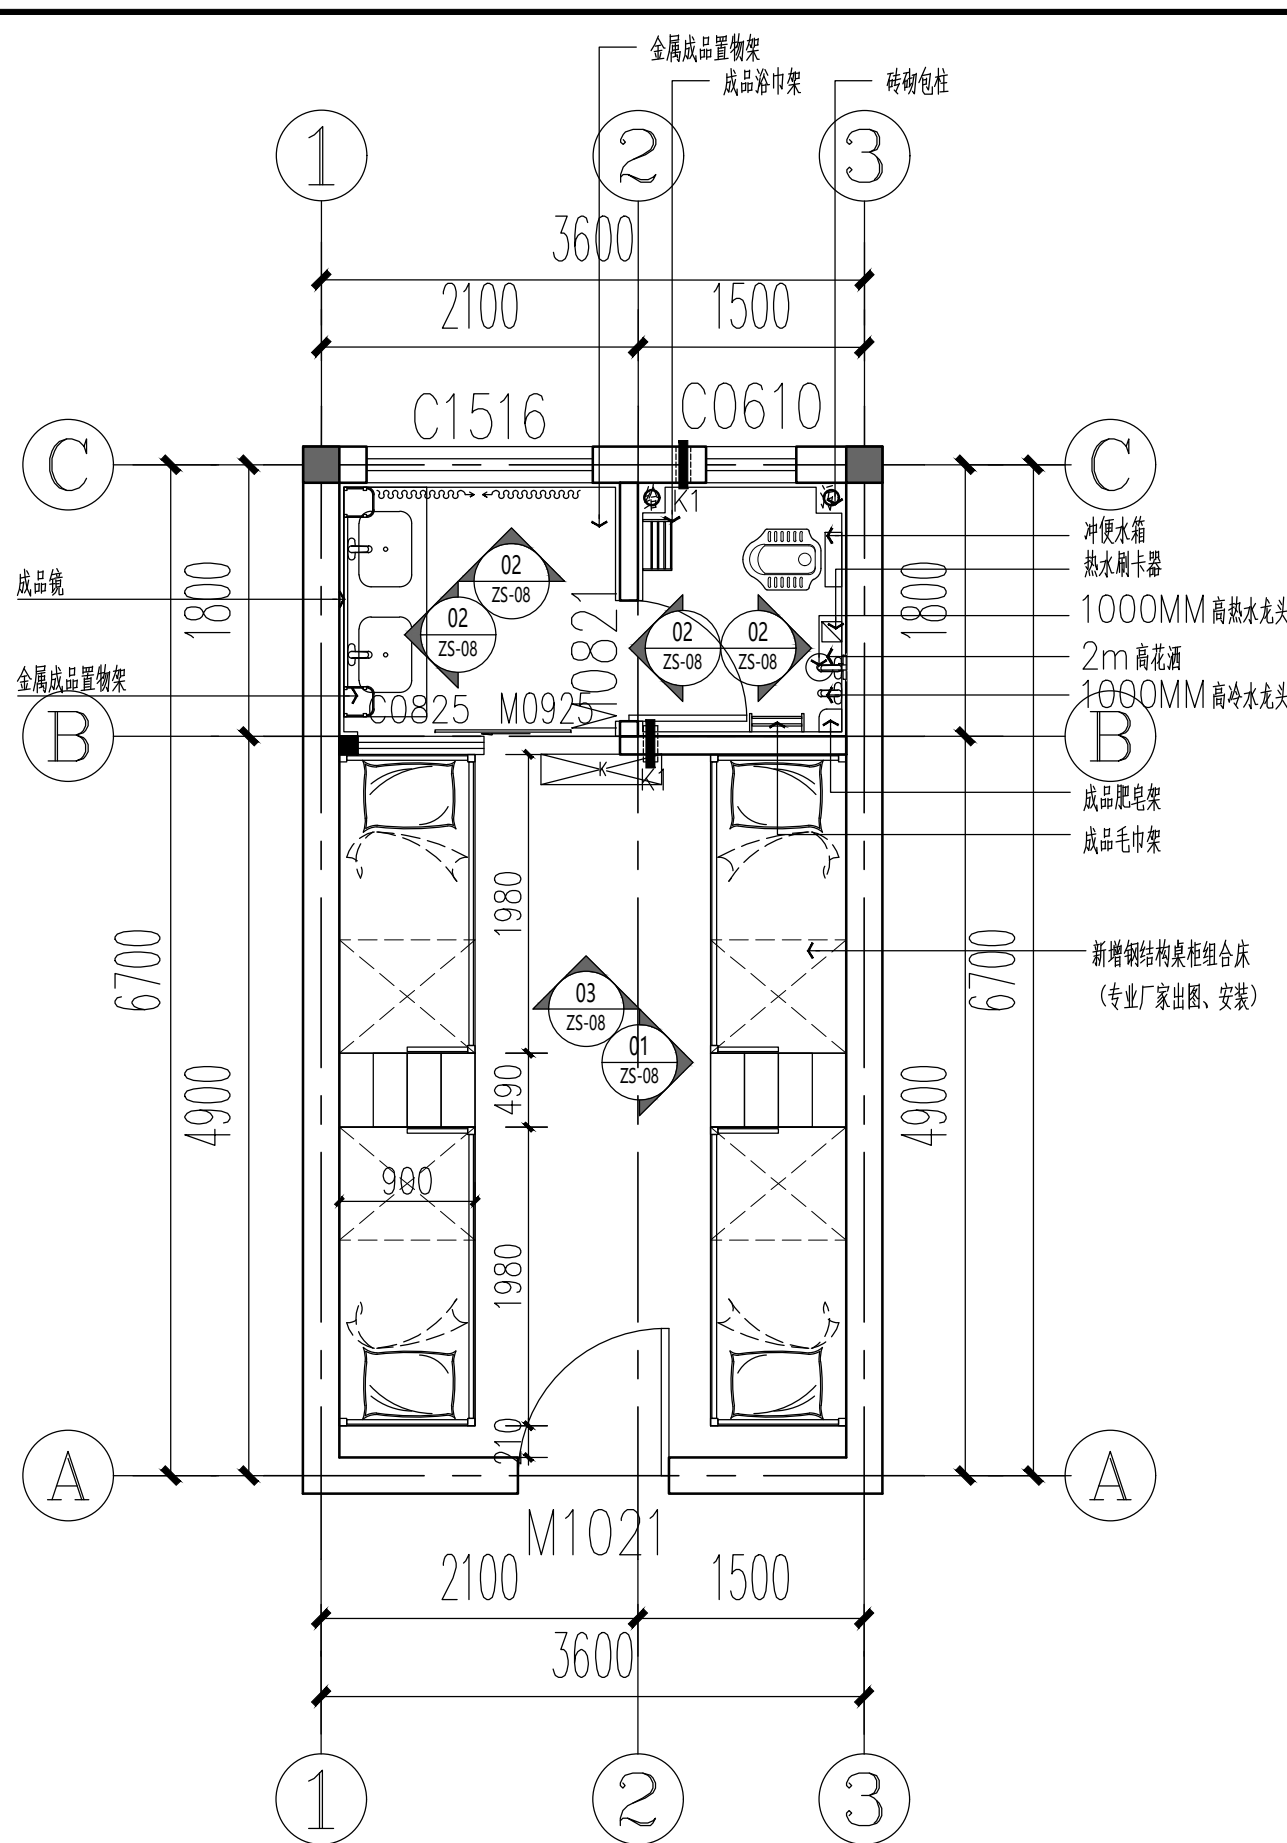

02 平面布置图
ELEVATION 1:100

原空调挂机

注：除卫生间门，宿舍内其余门窗全部更换，详见门窗表
注：床柜组合家具尺寸仅供参考，以家具公司图纸为准。

盖章栏:

说明:
NOTES

(未盖出图专用章本图无效)

中城科泽工程设计集团有限责任公司
Zhongcheng Keze Architects&Engineers
工程设计证书编号: A232012403
本图版权归我公司所有，除该工程外对本图的任何用途和复制，须经我公司的书面许可。
THE OWNERSHIP OF THE COPYRIGHT IN THIS DRAWING IS RETAINED BY ZHONG CHENG KEZE ARCHITECTS&ENGINEERS CO., LTD. WITHOUT CONSENT, NO REPRODUCTION OF THE DRAWING.


合作设计单位
JOINED DESIGNER

签署栏 SIGNATURE		
制图 DRAWN BY	戴建卫	
设计 DESIGNED BY	戴建卫	
校对 CHECKED BY	田超	
专业负责人 DISCIPLINE RESPONSIBLE BY	季玉忠	
项目负责人 PROJECT DIRECTOR BY	季玉忠	
审核 VERIFIED BY	季玉忠	
审定 APPROVED BY	张杰	

会签栏 COUNTERSIGN		
建筑 ARCHITECTURE	电气 ELECTRIC	
结构 STRUCTURE	暖通 HVAC	
给排水 W. SEWER	智能 AUTO.	


建设单位 CLIENT	中南民族大学	
工程名称 PROJECT	中南民族大学18号、19号学生公寓 室内装饰项目	
子项名称 SUB-PROJECT		
图纸名称 DRAWING TITLE	新砌墙体图 平面布置图	

设计编号 JOB NO.	图号 STATUS	ZS-05
专业 DISCIPLINE	装饰	施工图
比例 SCALE	日期 DATE	2023. 1. 16

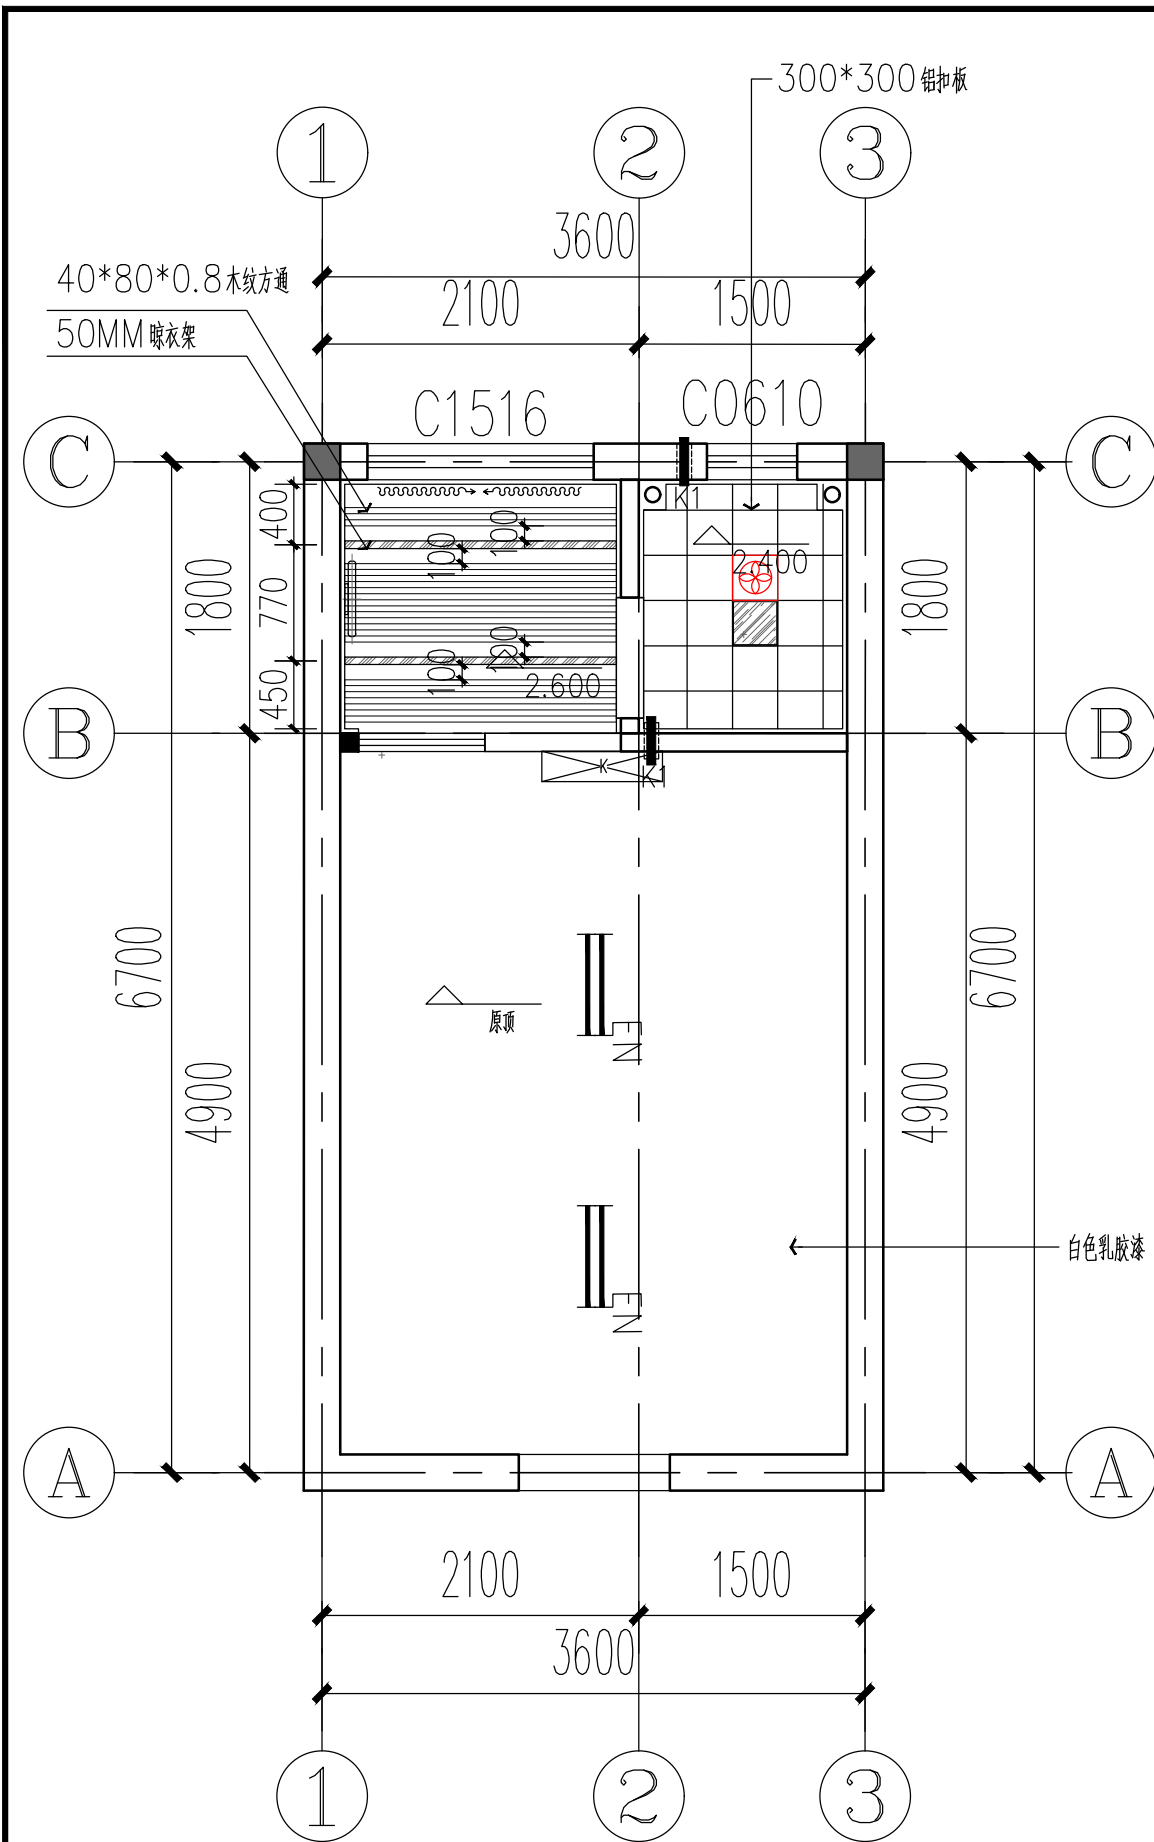

- 换气扇 38W
- 明装100*100方形筒灯 10W
- EN 原日光灯管(不做更换)
- 300*300集成灯 18W/6000K

03 顶面布置图
ELEVATION 1:100

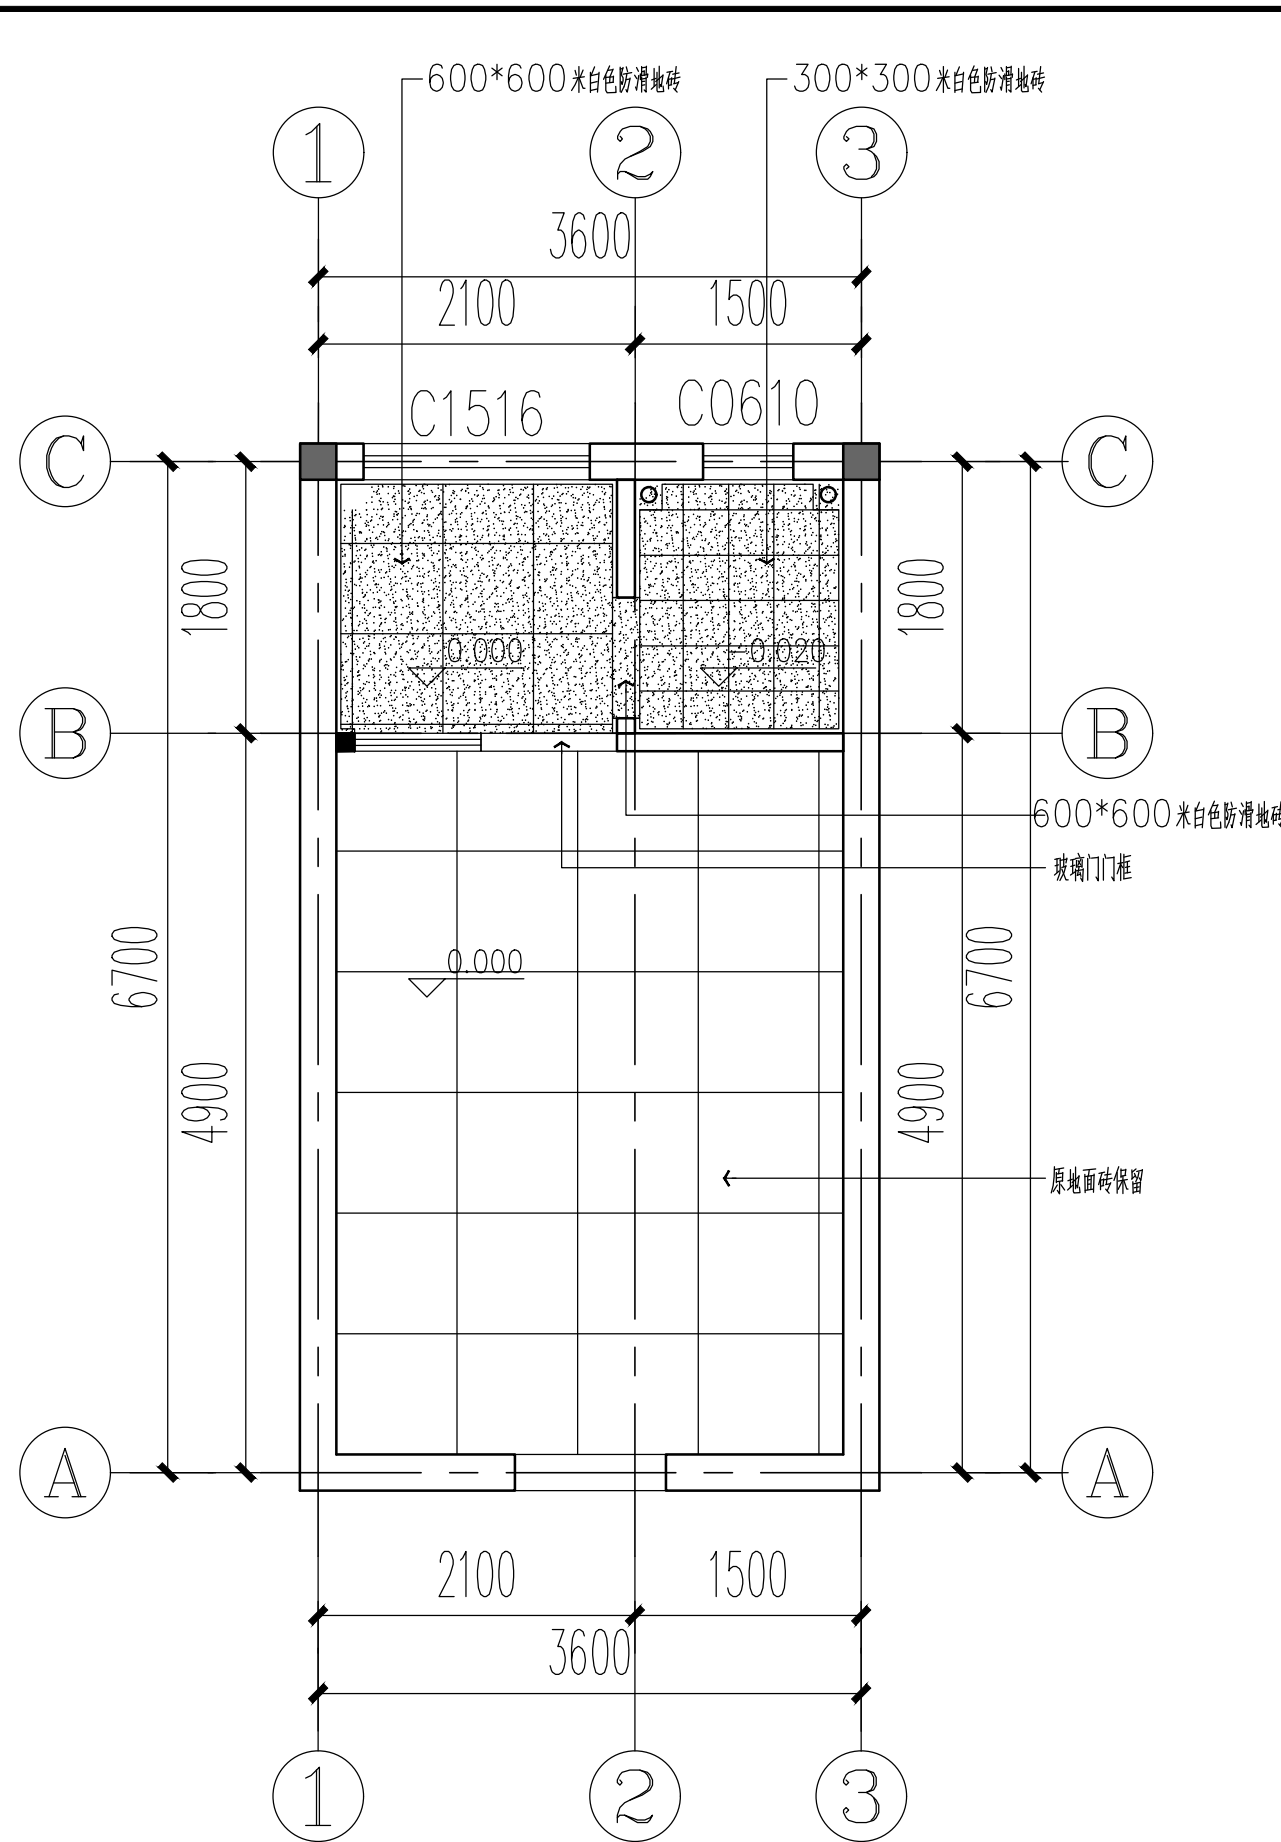

04 地面铺装图
ELEVATION 1:100

盖章栏:

(未盖出图专用章本图无效)

说明:
NOTES

中城科泽工程设计集团有限责任公司
Zhongcheng Keze Architects&Engineers
工程设计证书编号: A232012403
本图版权归我公司所有, 除该工程外对本图的任何用途和复制, 须经我公司的书面许可。
THE OWNERSHIP OF THE COPYRIGHT IN THIS DRAWING IS RETAINED BY ZHONG CHENG KEZE ARCHITECTS&ENGINEERS CO., LTD. WITHOUT CONSENT MUST BE OBTAINED BEFORE ANY USE OR REPRODUCTION OF THE DRAWING.

合作设计单位
JOINT DESIGNER

签署栏
SIGNATURE

制图 DRAWN BY	戴建卫	
设计 DESIGNED BY	戴建卫	
校对 CHECKED BY	田超	
专业负责人 DISCIPLINE RESPONSIBLE BY	季玉忠	
项目负责人 PROJECT DIRECTOR BY	季玉忠	
审核 VERIFIED BY	季玉忠	
审定 APPROVED BY	张杰	

会签栏
COUNTERSIGN

建筑 ARCHITECTURE	电气 ELECTRIC	
结构 STRUCTURE	暖通 HVAC	
给排水 W. SEWER	智能 AUTO.	

建设单位
CLIENT 中南民族大学

工程名称
PROJECT 中南民族大学18号、19号学生公寓
室内装饰项目


子项名称
SUB-PROJECT

图纸名称
DRAWING TITLE 顶面布置图
地面铺装图

设计编号
JOB NO. 图号 ZS-06


专业
DISCIPLINE 装饰 设计阶段 施工图

比例
SCALE 日期 2023.1.16

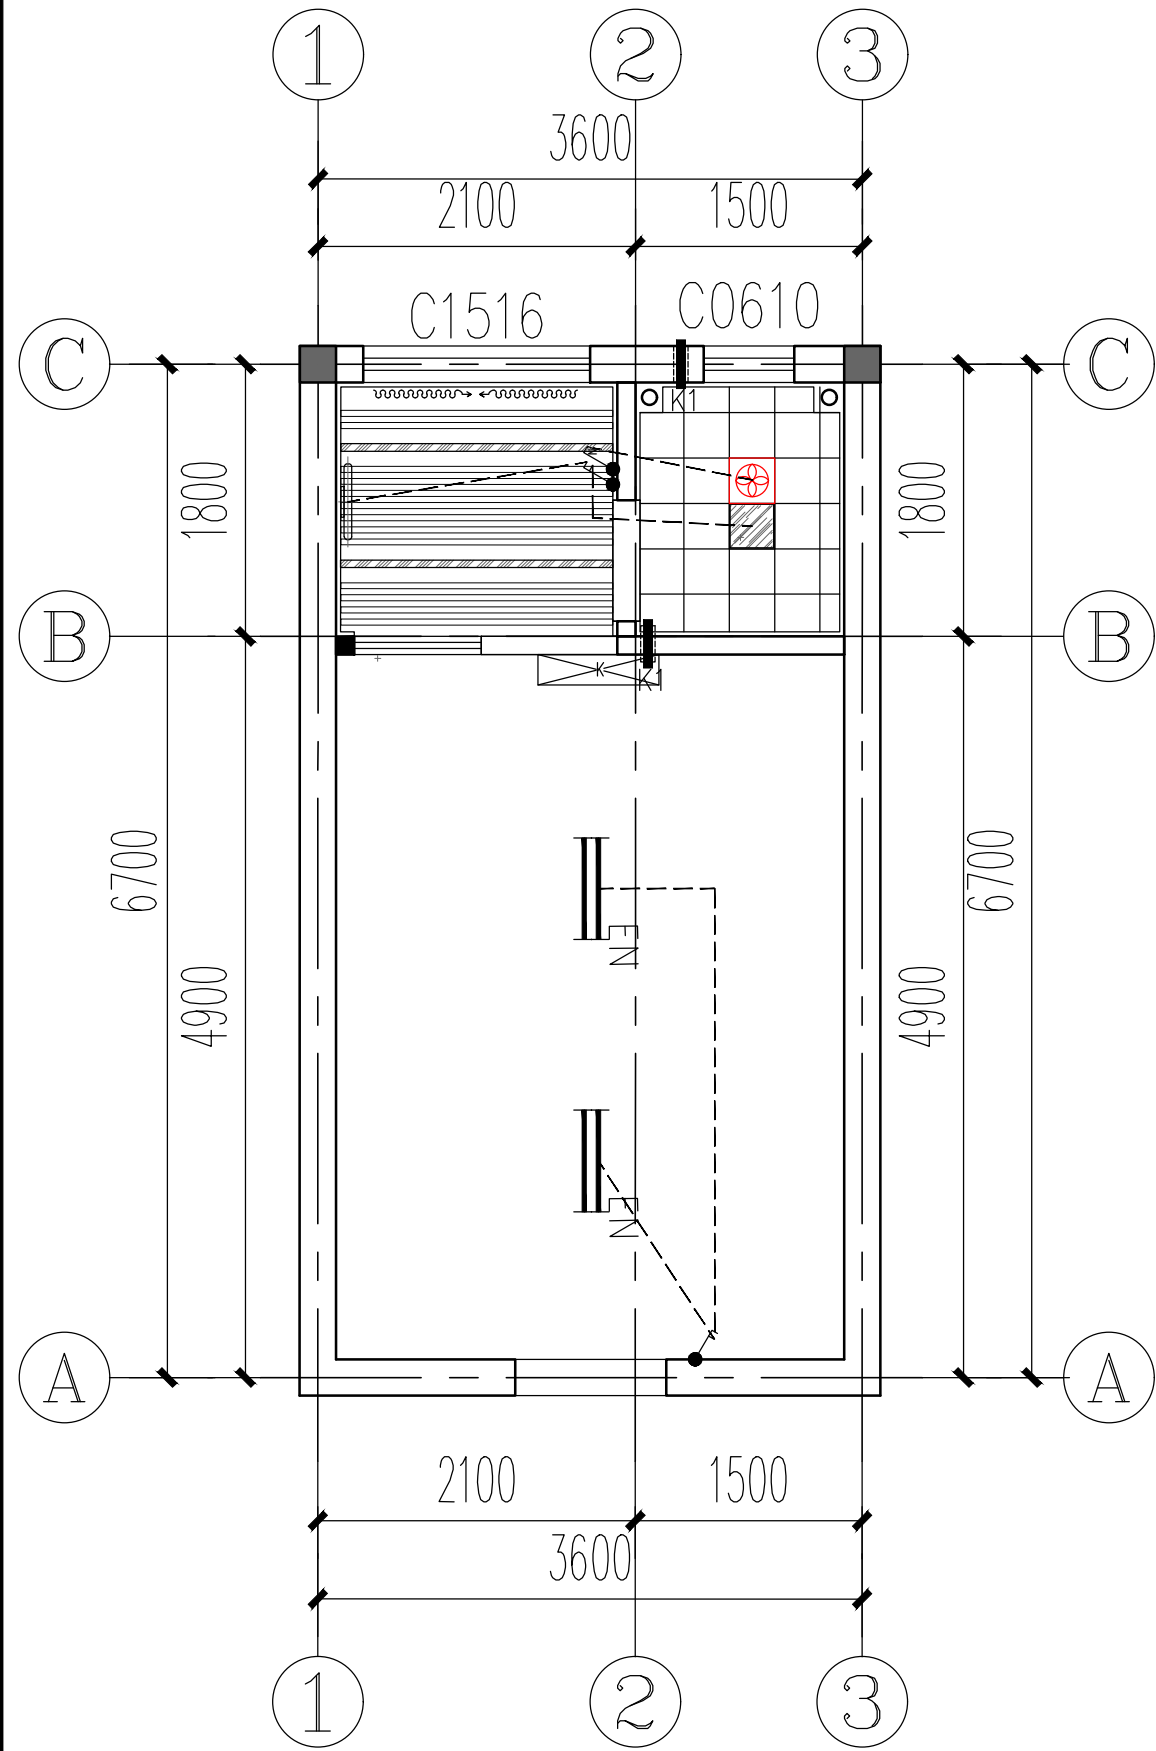

开关图例说明		
图例	说明	安装高度(m)
	单联单控开关	H: 1.35m
	双联单控开关	H: 1.35m
* 平面图中未注明安装高度开关、插座、预留点位均已表格中安装高度为准。		
* 平面图中有注明安装高度开关、插座以平面图注明安装高度为准。		

05 开关布置图
ELEVATION 1:100

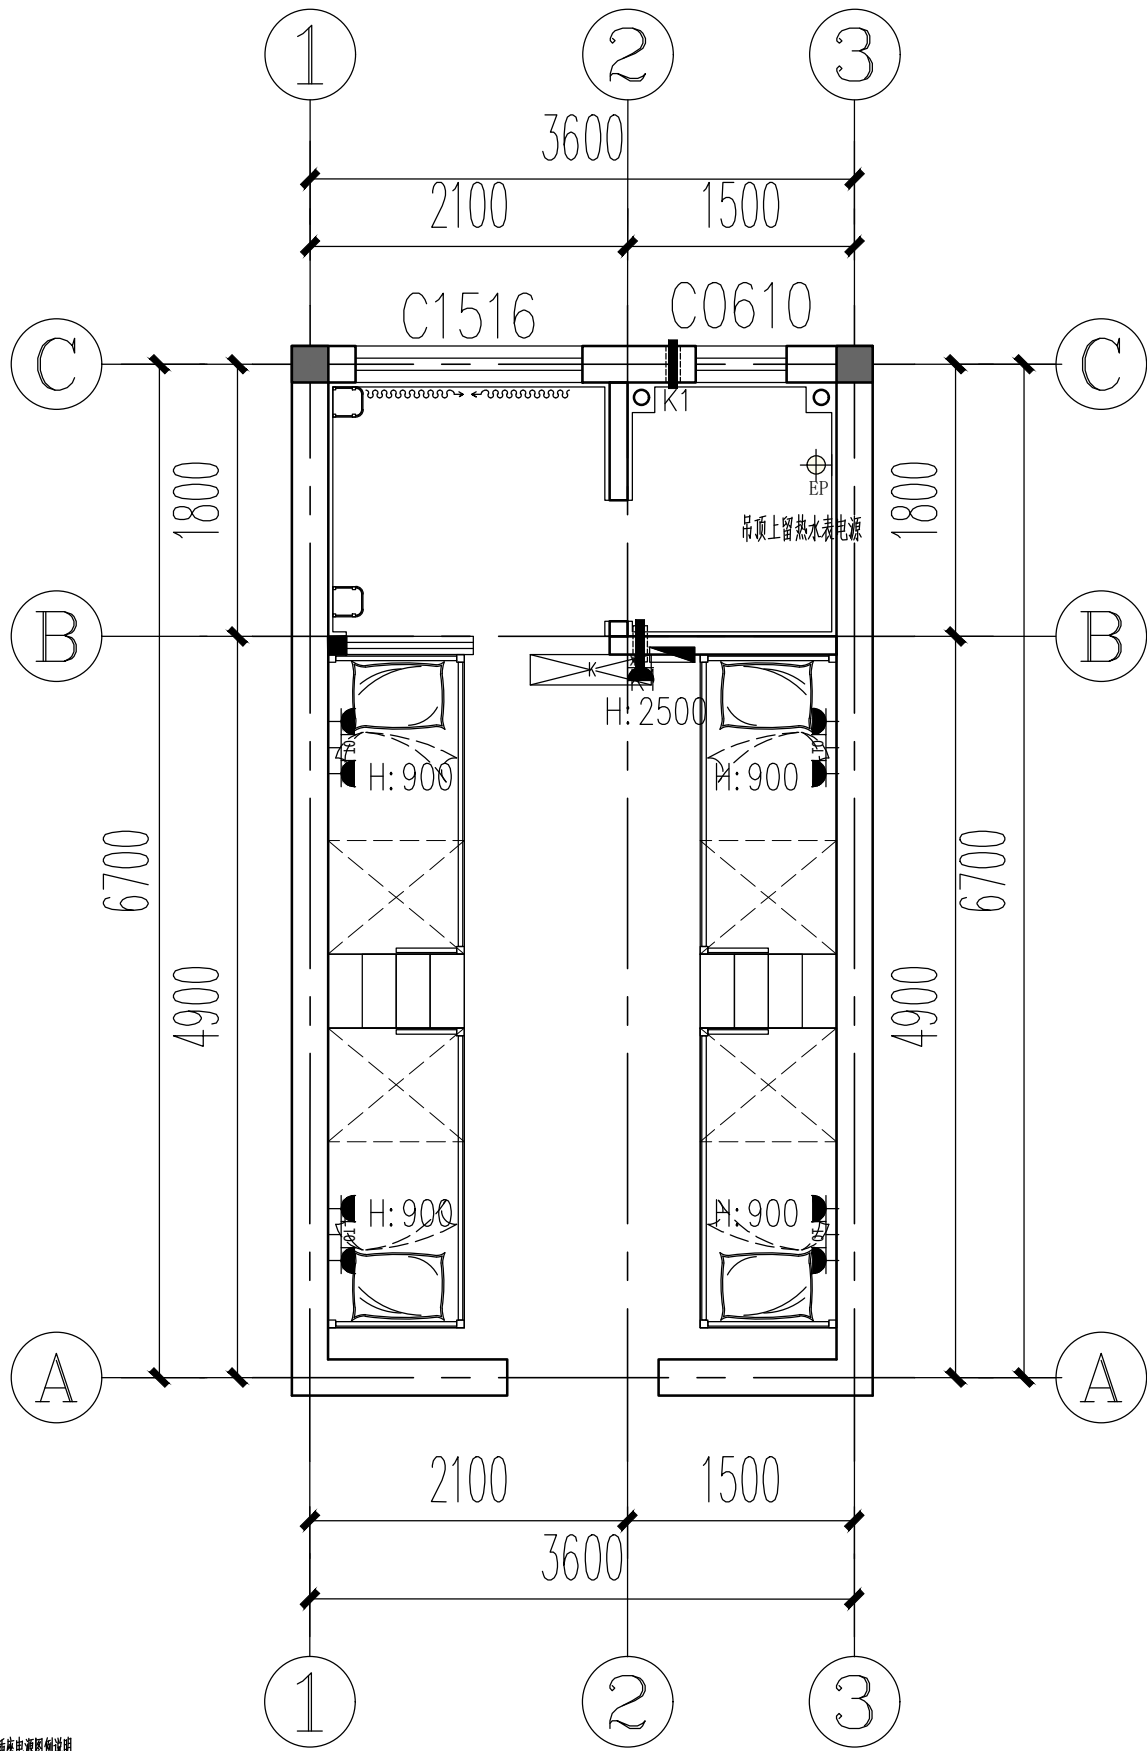

插座电源图例说明		
图例	说明	常规安装高度(m)
	单相二、三极插座	H: H: 0.9m/1.35m
	单孔网络接口	H: 0.9m
	高位挂孔空调三孔插座	H: 2m
	空开配电箱	H: 1.6m
* 平面图中未注明安装高度开关、插座、预留点位均已表格中安装高度为准。		
* 平面图中有注明安装高度开关、插座以平面图注明安装高度为准。		

06 插座布置图
ELEVATION 1:100

盖章栏:

(未盖出图专用章本图无效)

说明:

NOTES

中城科泽工程设计集团有限责任公司
Zhongcheng Keze Architects&Engineers
工程设计证书编号: A232012403
本图版权归我公司所有, 除该工程外对本图的任何用途和复制, 须经得我公司的书面许可。
THE OWNERSHIP OF THE COPYRIGHT IN THIS DRAWING IS RETAINED BY ZHONG CHENG KEZE ENGINEERING DESIGN CO., LTD. WITHOUT CONSENT MUST BE OBTAINED BEFORE ANY USE OR REPRODUCTION OF THE DRAWING.

合作设计单位
JOINED DESIGNER

签署栏
SIGNATURE


制图 DRAWN BY	戴建卫	
设计 DESIGNED BY	戴建卫	
校对 CHECKED BY	田超	
专业负责人 DISCIPLINE RESPONSIBLE BY	季玉忠	
项目负责人 PROJECT DIRECTOR BY	季玉忠	
审核 VERIFIED BY	季玉忠	
审定 APPROVED BY	张杰	

会签栏
COUNTERSIGN


建筑 ARCHITECTURE	电气 ELECTRIC
结构 STRUCTURE	暖通 HVAC
给排水 W. SANIT.	智能 AUTO.

建设单位 CLIENT	中南民族大学
工程名称 PROJECT	中南民族大学18号、19号学生公寓 室内装饰项目
子项名称 SUB-PROJECT	


图纸名称 DRAWING TITLE		开关布置图 插座布置图	
设计编号 JOB NO.		图 号 DRAWING NO.	ZS-07
专 业 DISCIPLINE	装饰	设计阶段 STATUS	施工图
比 例 SCALE		日 期 DATE	2023. 1. 16

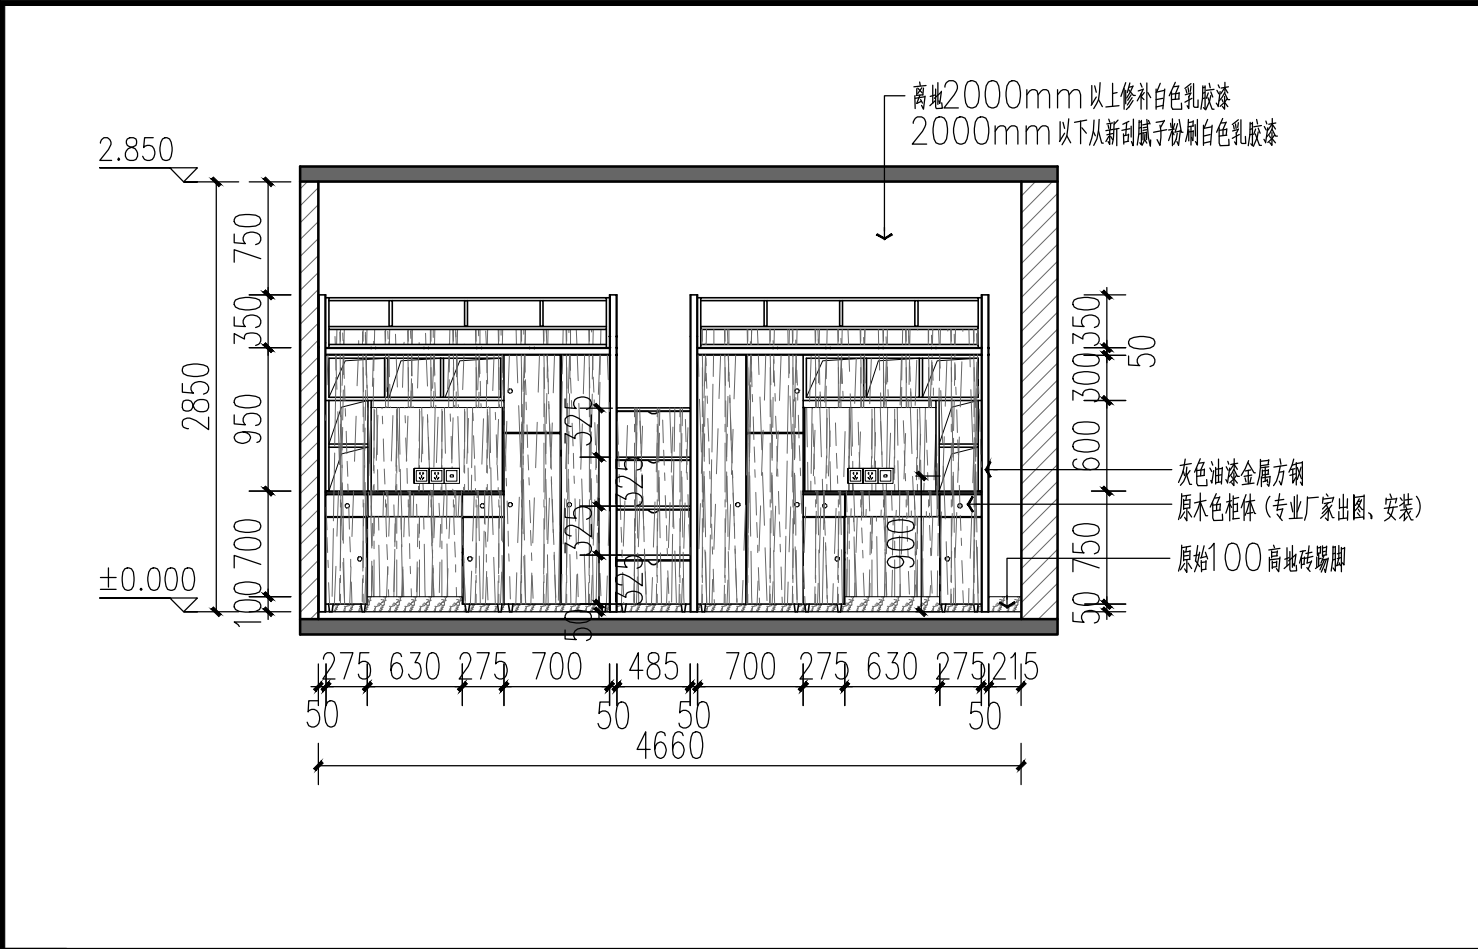


A 宿舍起居室立面图 S=1:10

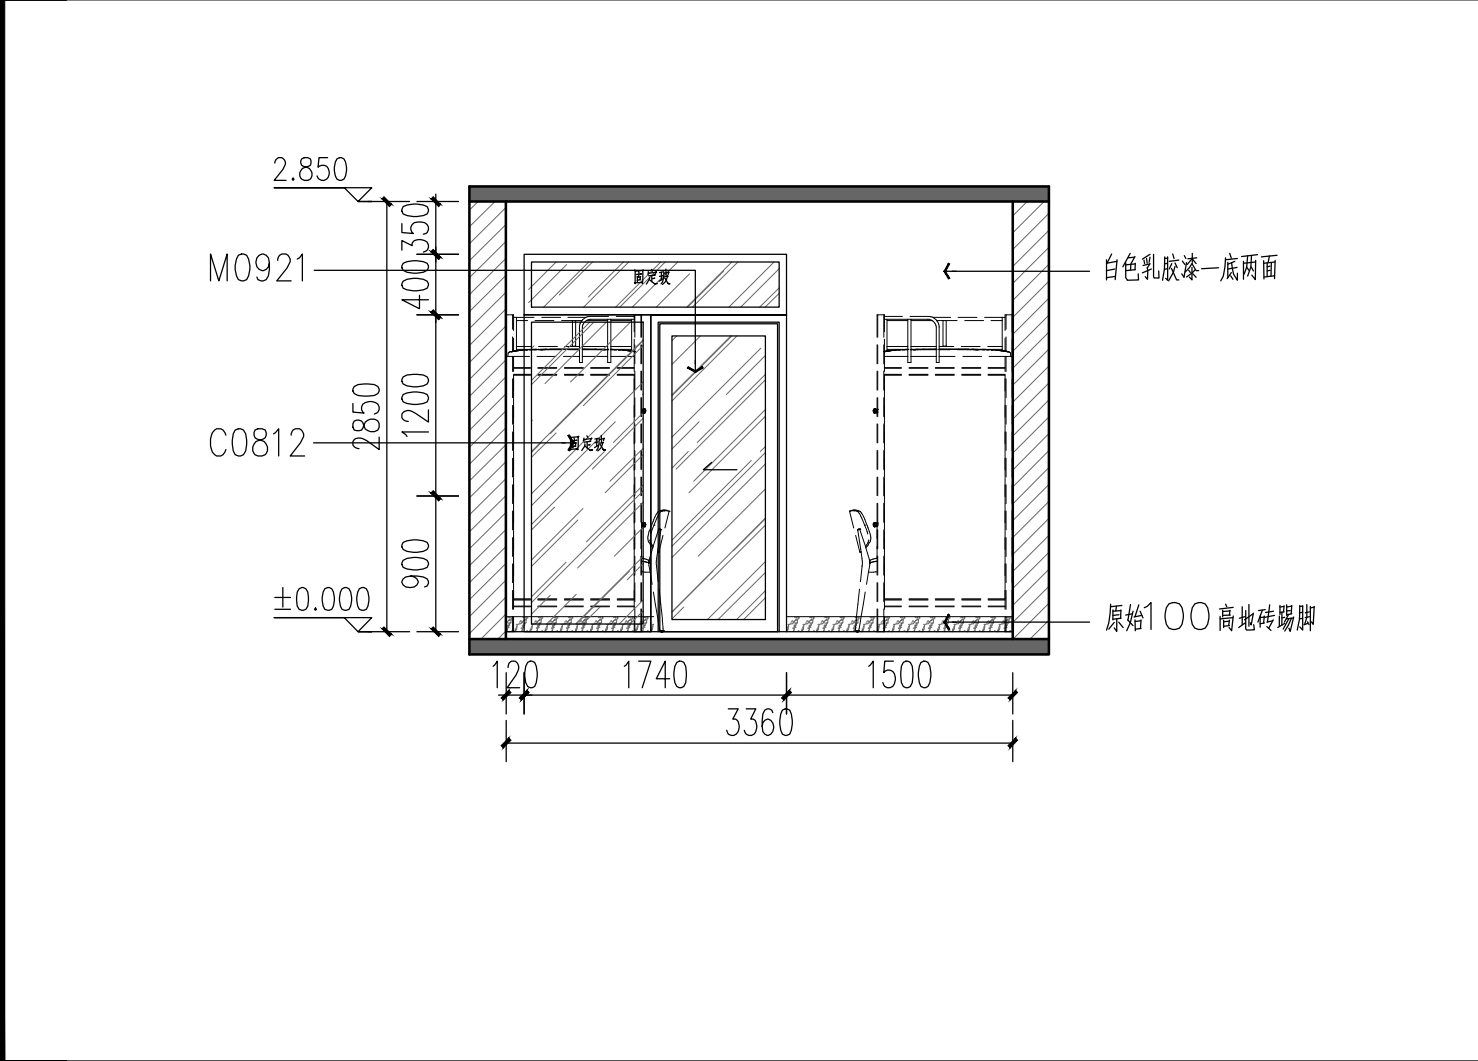

C 宿舍起居室立面图 S=1:10

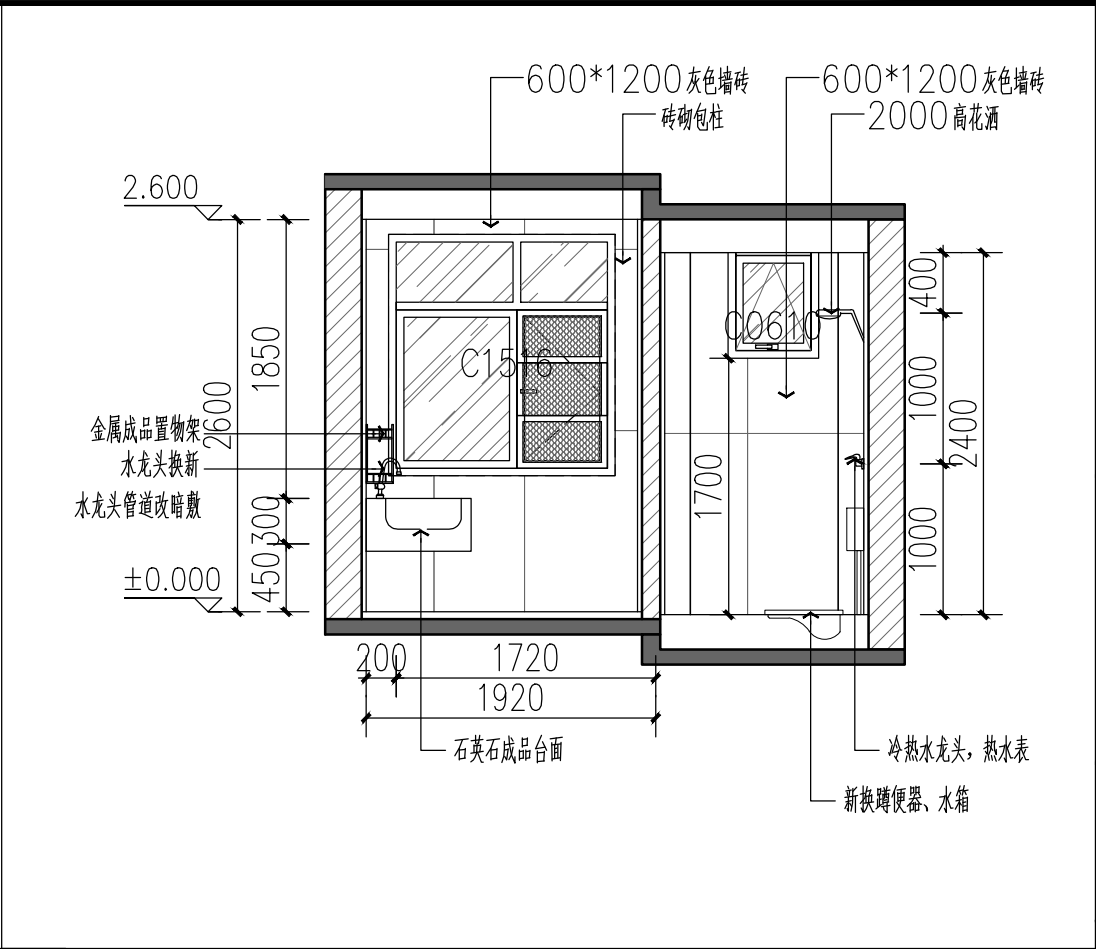

B 宿舍洗漱间立面图 S=1:10

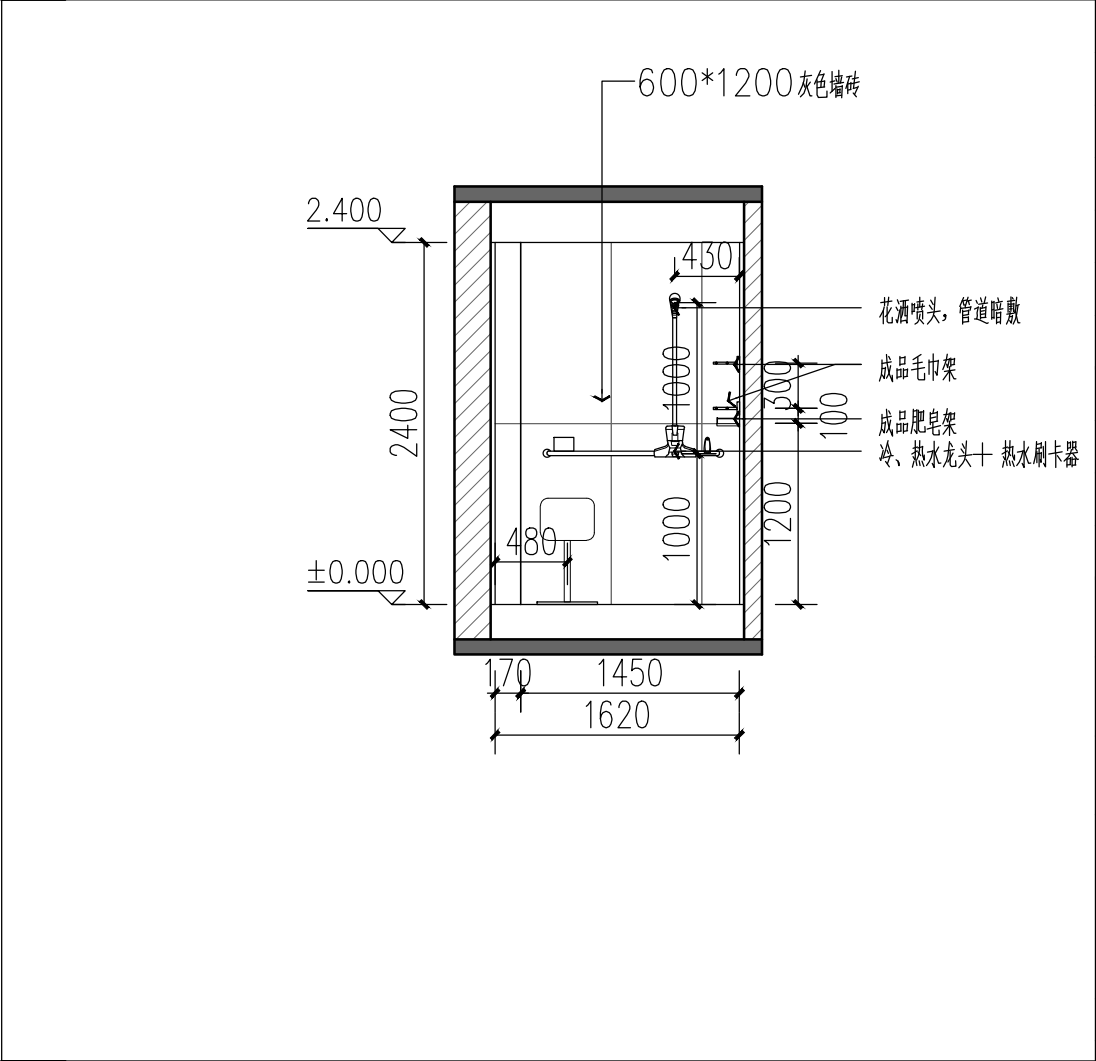

D 卫生间立面图 S=1:10

盖章栏:






(未盖出图专用章本图无效)

说明:
NOTES

合作设计单位
JOINED DESIGNER

中城科泽工程设计集团有限责任公司
Zhongcheng Keze Architects&Engineers
工程设计证书编号: A232012403
本图版权归我公司所有, 除该工程外对本国的任何用途和复制, 须经我公司的书面许可
THE OWNERSHIP OF THE COPYRIGHT IN THIS DRAWING IS RETAINED BY ZHONG CHENG KEZE ENGINEERING DESIGN CO., LTD. WRITTEN CONSENT MUST BE OBTAINED BEFORE ANY USE OR REPRODUCTION OF THE DRAWING.



签署栏
SIGNATURE

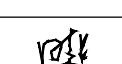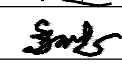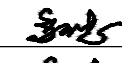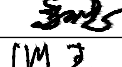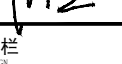制 图 DRAWN BY	戴建卫	
设 计 DESIGNED BY	戴建卫	
校 对 CHECKED BY	田 超	
专业负责人 DISCIPLINE RESPONSIBLE BY	季玉忠	
项目负责人 PROJECT DIRECTOR BY	季玉忠	
审 核 VERIFIED BY	季玉忠	
审 定 APPROVED BY	张 杰	

会 签 栏
CONTRIBUTION

建 筑 ARCHITECTURE		电 气 ELECTRIC	
结 构 STRUCTURE		暖 通 HVAC	
给 排 水 W. & S.W.		智 能 AUTO.	

建设单位 CLIENT	中南民族大学		
工程名称 PROJECT	中南民族大学18号、19号学生公寓 室内装饰项目		
子项名称 SUB-PROJECT			
图纸名称 DRAWING TITLE	宿舍立面图		
设计编号 JOB NO.		图 号 DRAWING NO.	ZS-08
专 业 DISCIPLINE	装饰	设计阶段 STATUS	施工图
比 例 SCALE		日 期 DATE	2023. 1. 16

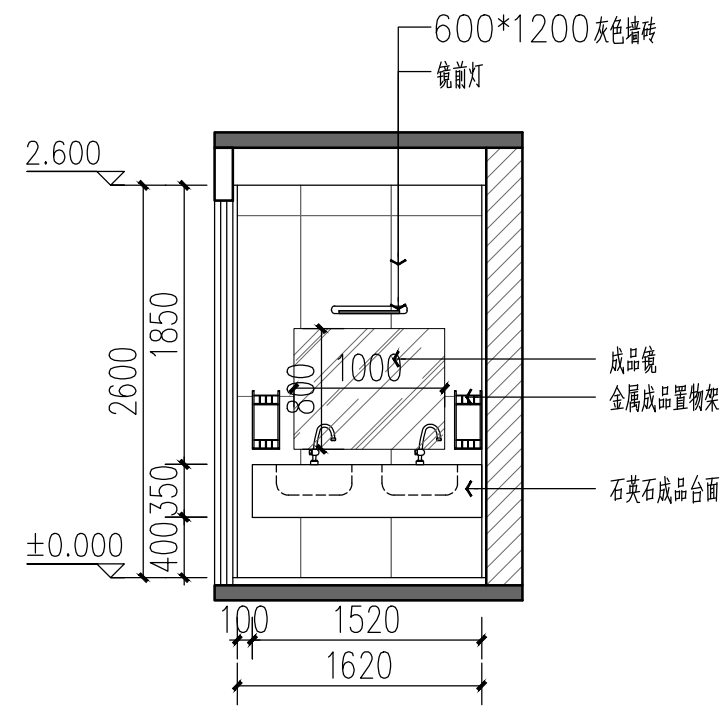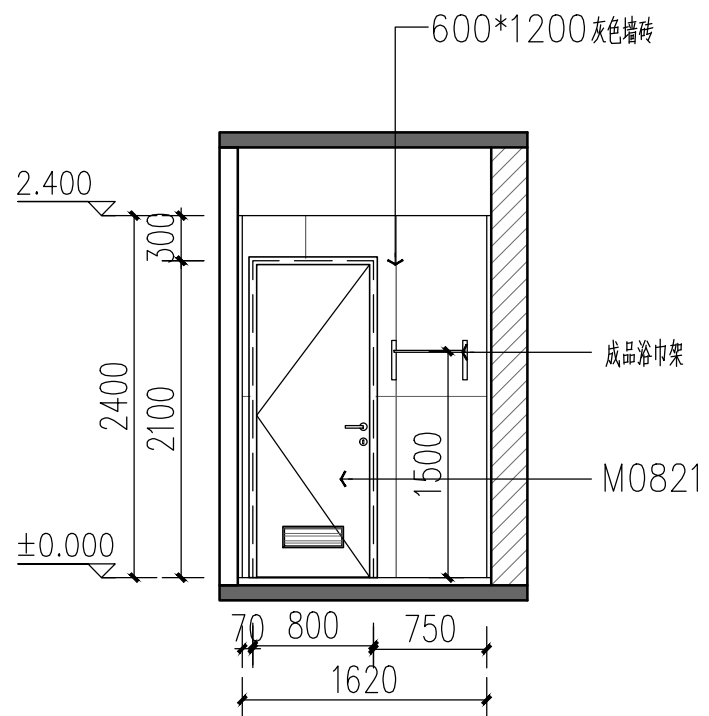

盖章栏:

(未盖出图专用章本图无效)

说明:
NOTES

中城科泽工程设计集团有限责任公司

 Zhongcheng Keze Architects & Engineers
工程设计证书编号: A232012403
本图版权属我公司所有, 除该工程对本图的任何用途和复制, 须获得我公司的书面许可
THE OWNERSHIP OF THE COPYRIGHT IN THIS DRAWING IS RETAINED BY ZHONG CHENG
KEZE ENGINEERING DESIGN CO., LTD. WRITERS CONSENT MUST BE OBTAINED BEFORE ANY USE OR REPRODUCTION

合作设计单位
JOINED DESIGNER

签署栏
SIGNATURE

制 图
DRAWN BY

戴建丁

设计
DESIGNED BY

就建丁

校 对
CHECKED BY

田 叔

专业负责人
DISCIPLINE RESPONSIBLE

平丁山

项目负责人
PROJECT DIRECTOR BY

承王由

审核
VERIFIED BY

季王上

审定
APPROVED BY

张杰

会 签 栏

建 筑

电气

结构

暖通
HVAC

给排水
W. S&DR

智能
AUTO.

建设单位
CLIENT

中南民族大学

工程名称

中南民族大学18号、19号学生公寓
室内装饰项目

子项名称
SUB-PROJECT

图纸名称
DRAWING TITLE

宿舍立面图

设计编号
JOB NO.

图号
DRAWING NO.

ZS-09

专业
DISCIPLINE

装饰


设计阶段

施工图


比例
SCALE

日期
DATE


2023. 1. 16

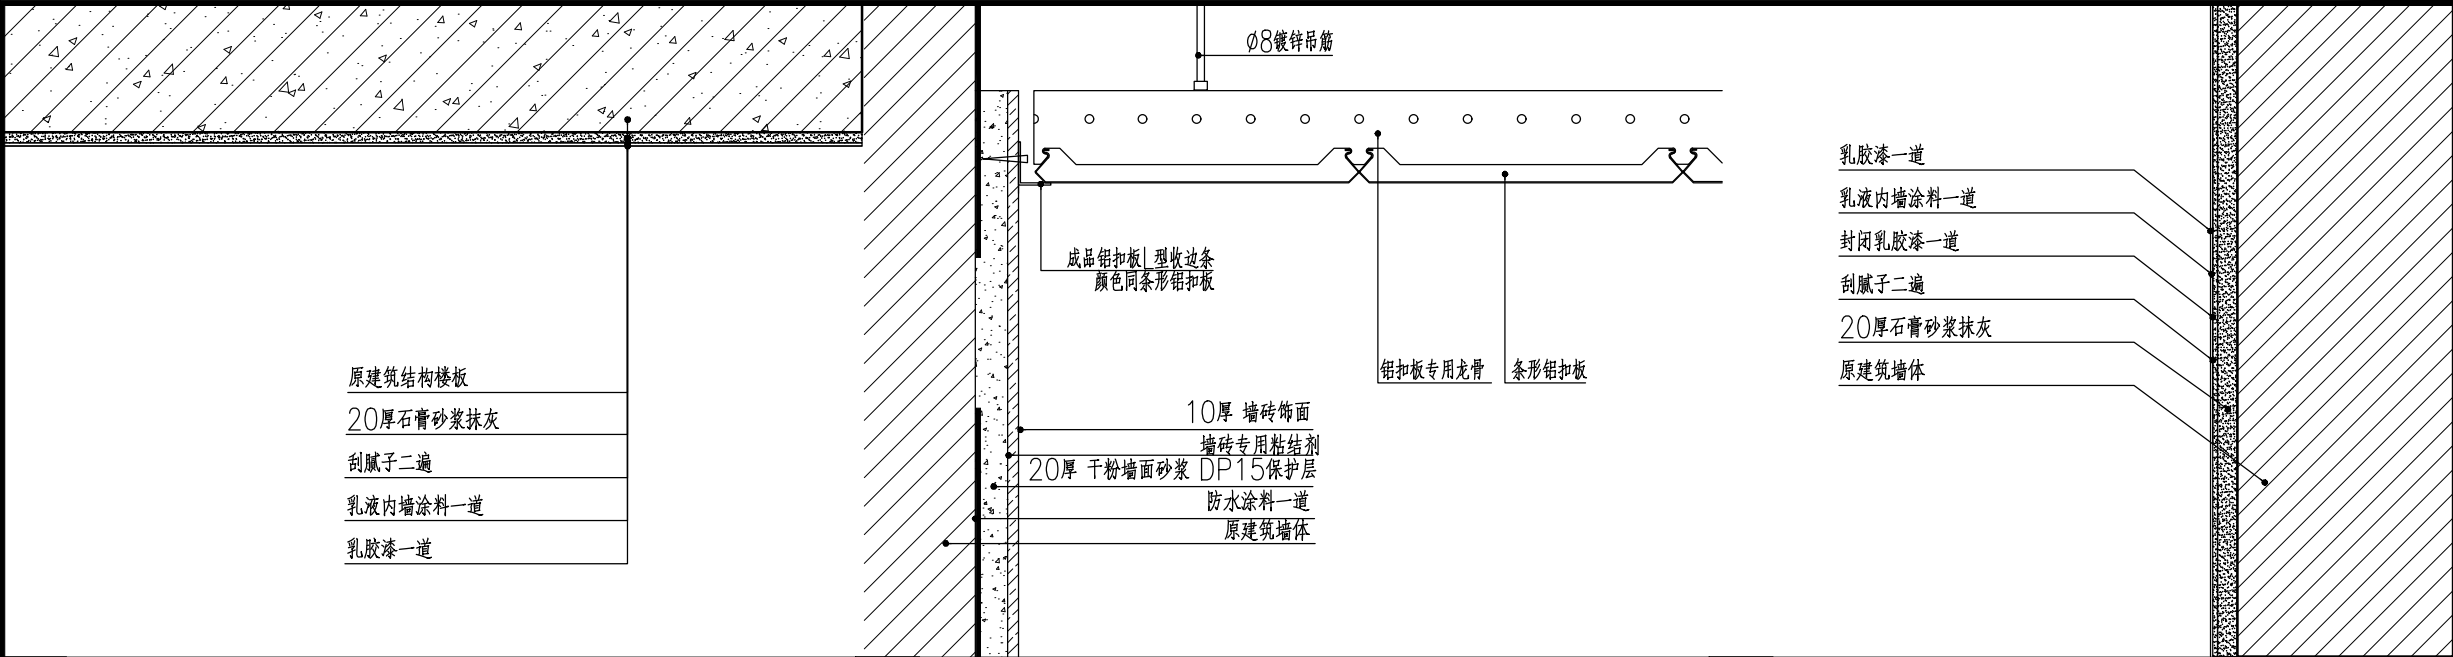

A 顶面通用节点-顶面乳胶漆节点 S=1:10 B 顶面通用节点-铝扣板节点 S=1:10 C 墙面通用节点-乳胶漆饰面节点 S=1:10

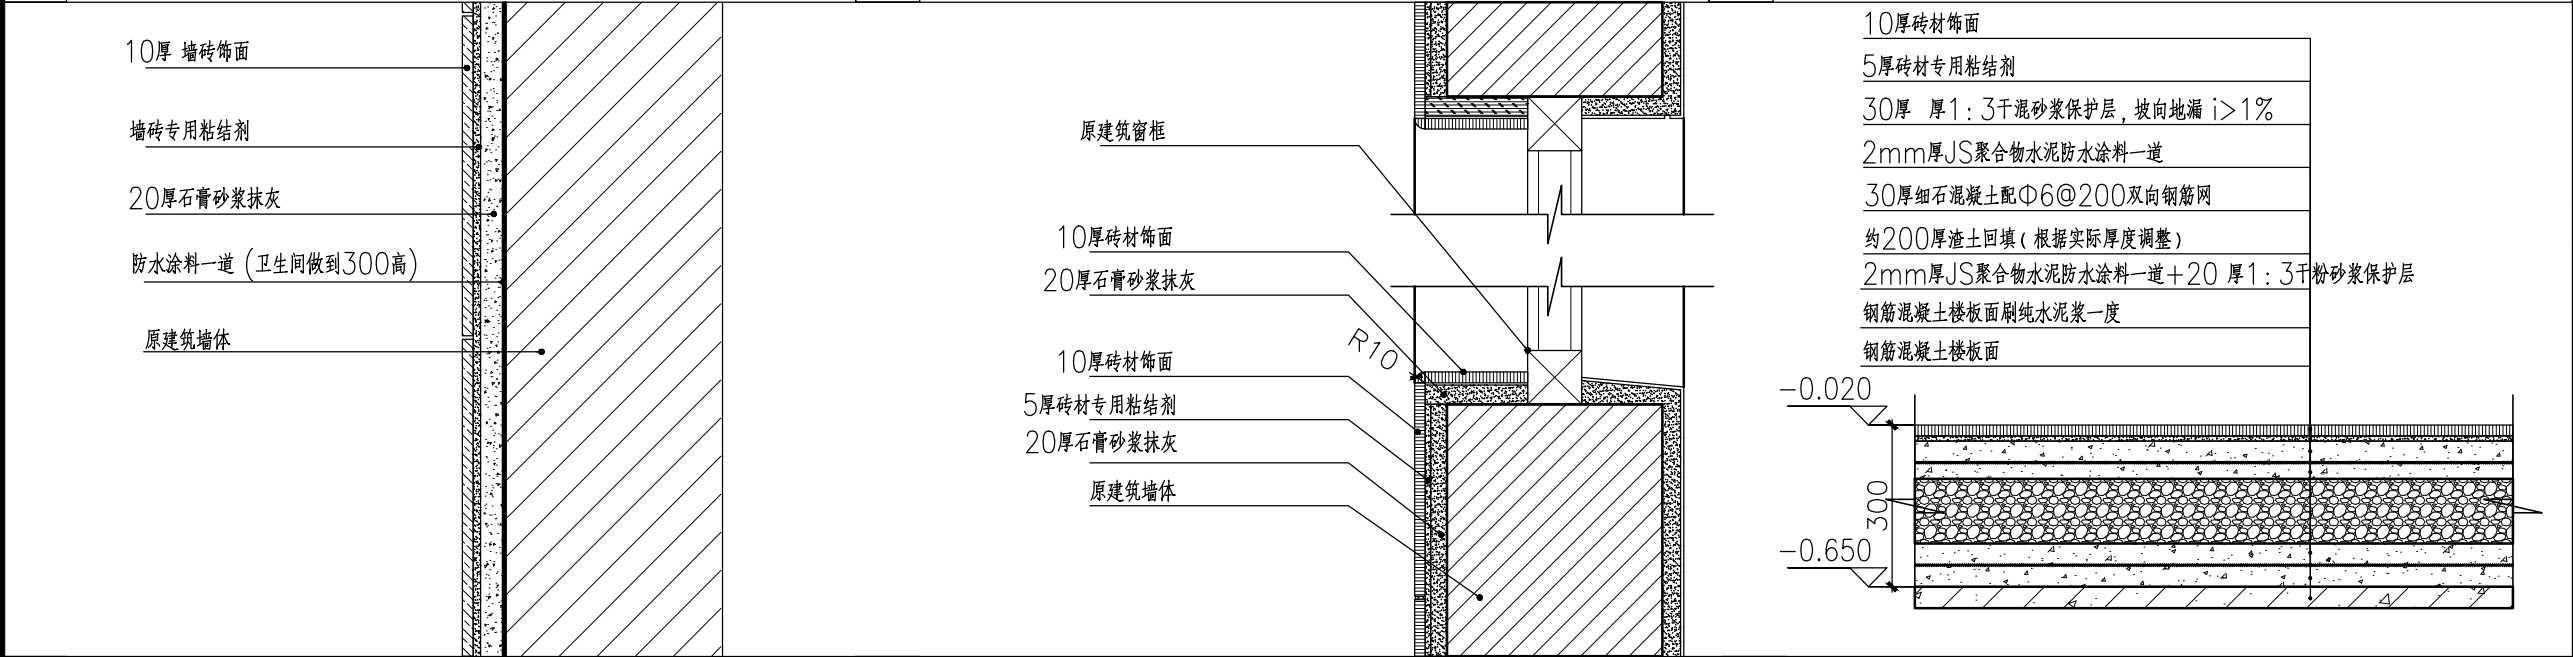

D 墙面通用节点-墙砖节点 S=1:10 E 墙面通用节点-卫生间窗台板节点 S=1:10 F 地面通用节点-卫生间地面节点 S=1:10

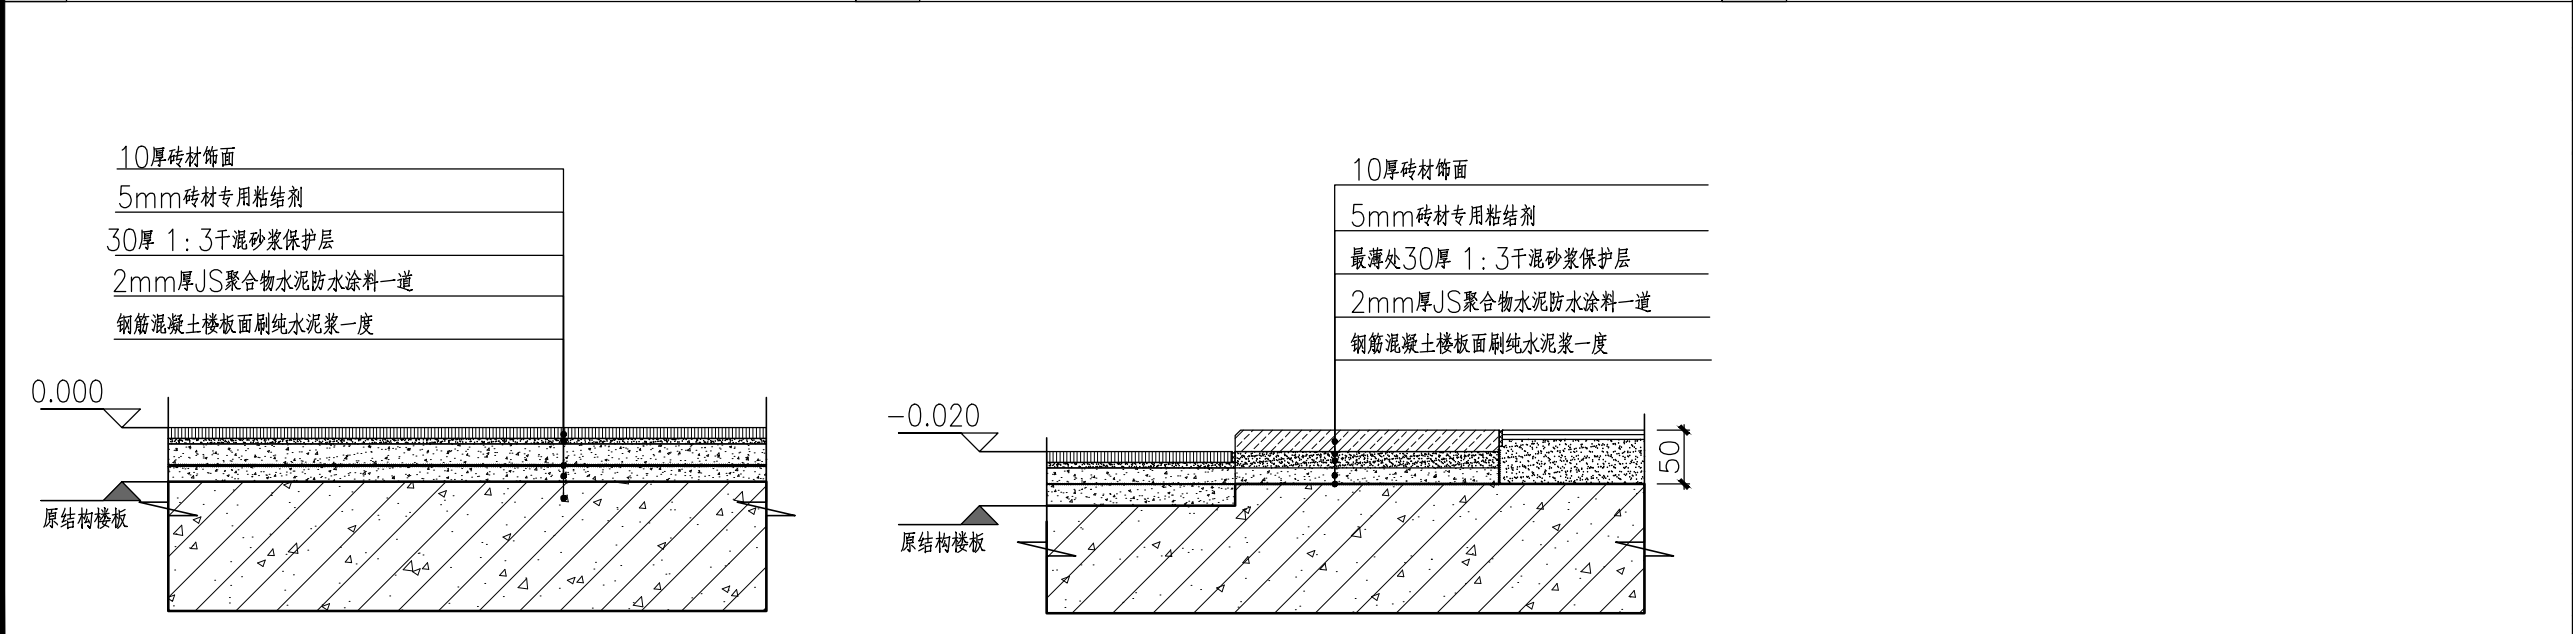

G 地面通用节点-洗漱区地面砖材节点 S=1:10 H 地面通用节点-卫生间及阳台门槛石节点 S=1:10

盖章栏:

(未盖出图专用章本图无效)

说明:

NOTES

中城科泽工程设计集团有限责任公司

Zhongcheng Keze Architects&Engineers

工程设计证书编号: A232012403

本图版权归我公司所有, 该工程所有本图的任何用途和复制, 须经我公司的书面许可

THE OWNERSHIP OF THE COPYRIGHT IN THIS DRAWING IS RETAINED BY ZHONG CHENG KEZE ENGINEERING DESIGN CO., LTD. WRITTEN CONSENT MUST BE OBTAINED BEFORE ANY USE OR REPRODUCTION OF THE DRAWING.

合作设计单位

JOINED DESIGNER

签署栏

SIGNATURE

制图	戴建卫	
设计	戴建卫	
校对	田超	
专业负责人	季玉成	
项目负责人	季玉成	
审核	季玉成	
审定	张杰	

会签栏

CONTRIBUTOR

建筑		电气	
结构		暖通	
给排水		智能	

建设单位

CLIENT

中南民族大学

工程名称

PROJECT

中南民族大学18号、19号学生公寓室内装饰项目

子项名称

SUB-PROJECT

图纸名称

DRAWING TITLE

标准大样图

设计编号

DESIGNING NO.

图号

图号

ZS-10

专业

DISCIPLINE

装饰

设计阶段

STATUS

施工图

比例

SCALE

日期

DATE

2023. 1. 16